

**PLANTA DE SITUAÇÃO**

ESCALA: 1:2500

PAVIMENTAÇÃO ASFALTICA (CAPEAMENTO) EM C.B.U.Q. SOBRE CALÇAMENTO COM PEDRAS IRREGULARES EXISTENTE  
A = 2.164,75 m<sup>2</sup>




**HERMES PIMENTEL DA SILVA**

Eng. Civil: CREAIRS 049160

**PAVIMENTAÇÃO ASFALTICA EM C.B.U.Q.**


**RUAS DOM PEDRO E SANTO ANTÔNIO**

<b>PROJETO:</b>		<b>PAVIMENTAÇÃO ASFALTICA EM C.B.U.Q.</b>	
<b>LOCAL:</b>		<b>RUAS DOM PEDRO E SANTO ANTÔNIO</b>	
<b>Proprietário:</b>	<i>Hermes Pimentel da Silva</i>	<b>ASSUNTO:</b>	<b>SITUAÇÃO</b>
<b>Resp. Técnico:</b>	<i>Hermes Pimentel da Silva</i>	<b>Data:</b>	<b>Mato/2023</b>
	<b>LUIS CARLOS HERRMANN</b> PREFEITO MUNICIPAL DE MIRAGUAI	<b>Escala:</b>	<b>1:2500</b>
	<b>HERMES PIMENTEL DA SILVA</b> ENG. CIVIL CREAIRS 049160	<b>Prancha:</b>	<b>01/01</b>
		<b>Lucas Guerreiro S.</b>	<b>Gerente Técnico</b>

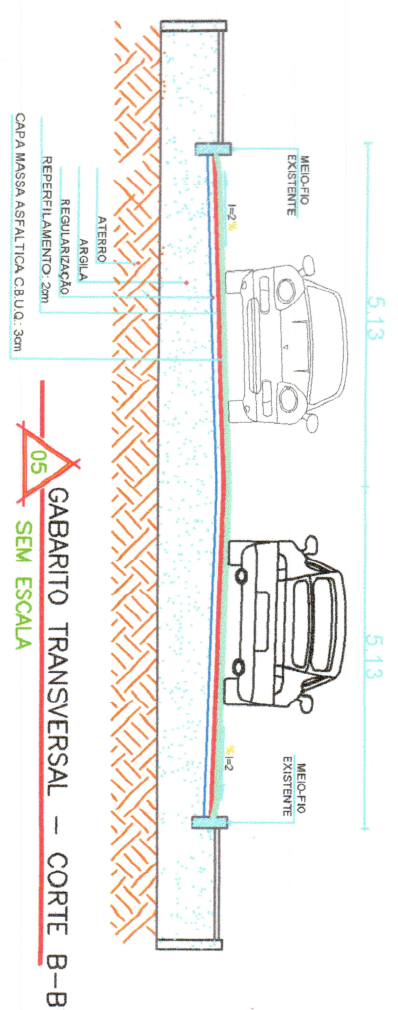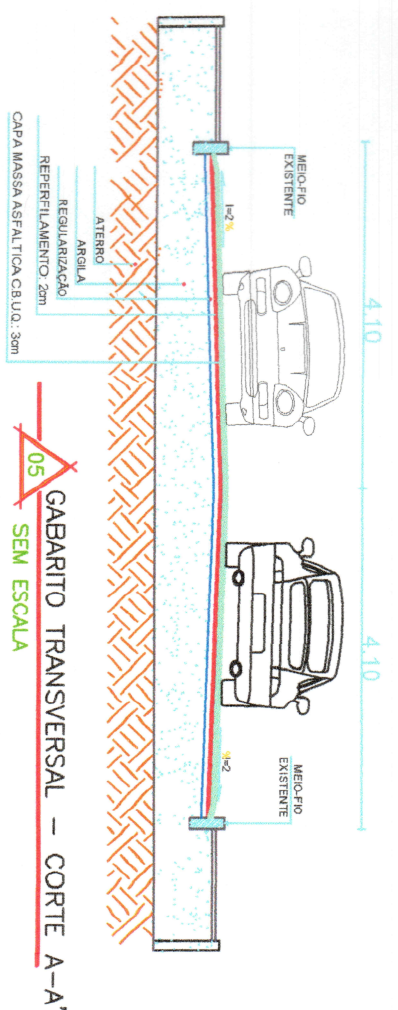
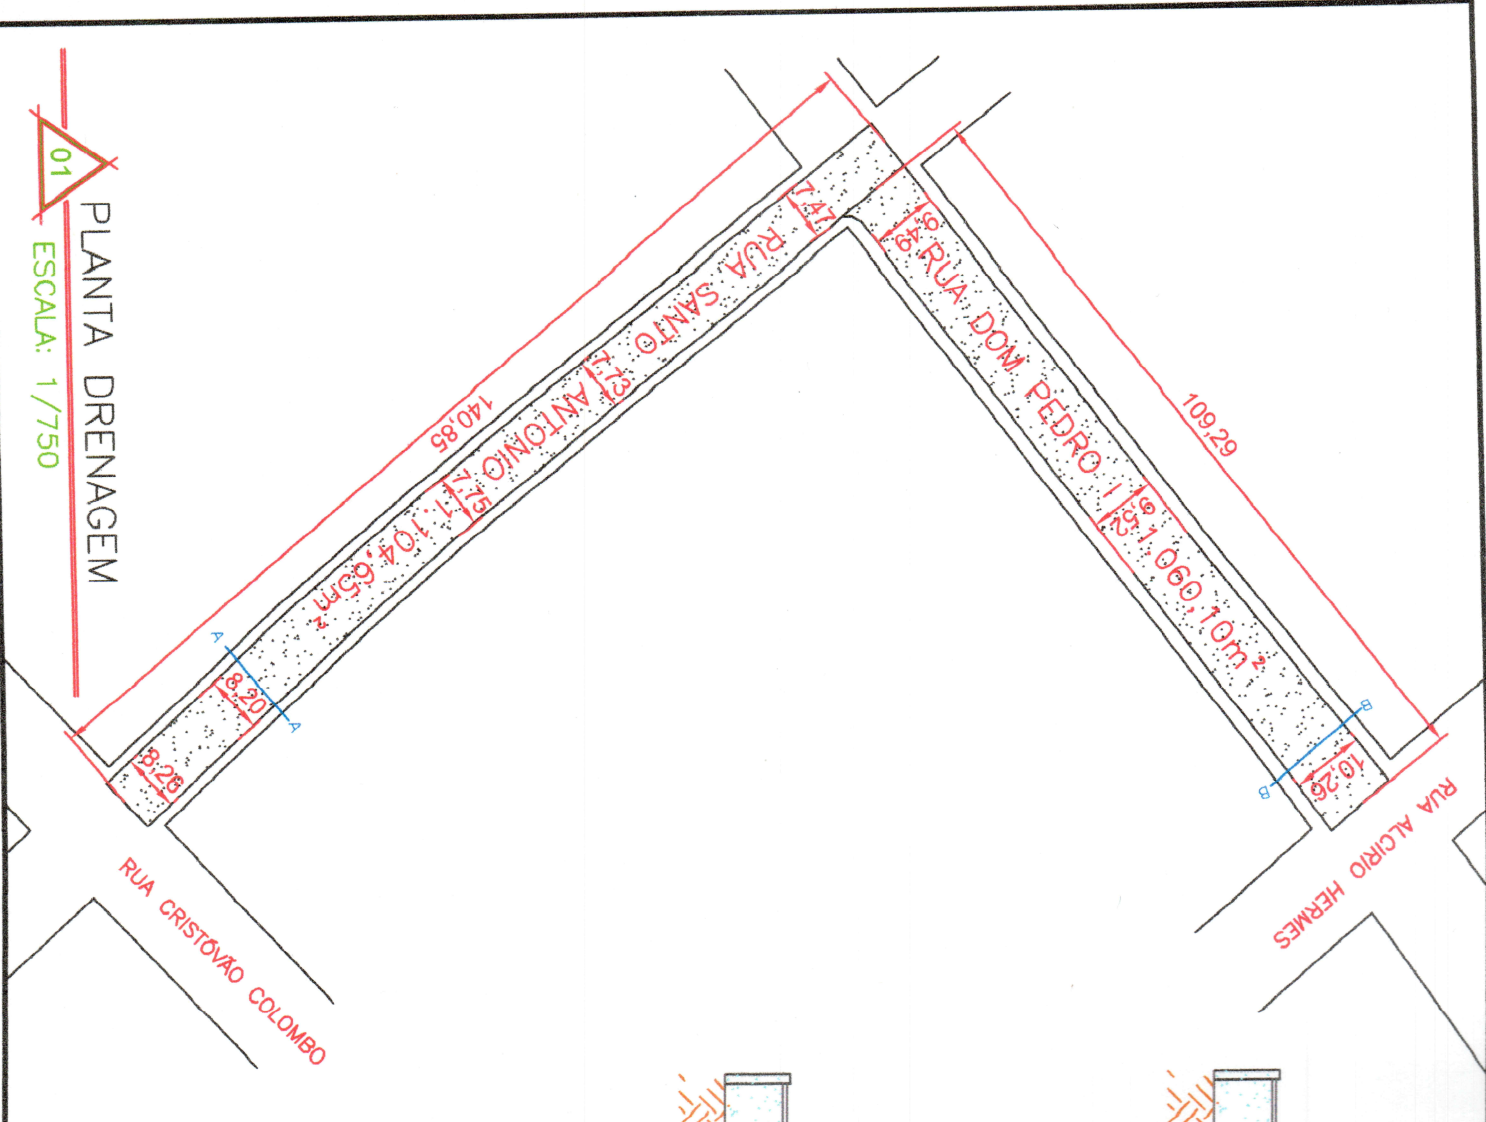


<b>HERMES PIMENTEL DA SILVA</b> Eng. Civil: CREA/RS 049160	
PROJETO: PAVIMENTAÇÃO ASFÁLTICA EM C.B.U.Q.	
LOCAL: RUAS DOM PEDRO E SANTO ANTÔNIO	
Proprietário:	LUIS CARLOS HERRMANN PREFEITO MUNICIPAL DE MIRAGUAI
Resp. Técnico:	HERMES PIMENTEL DA SILVA ENG. CIVIL CREA/RS 049160
ASSUNTO:	PLANTA BAIXA
Data:	Maior/2023
Escala:	1:750
Prancha:	01/03
Lucas Guerrero S.	



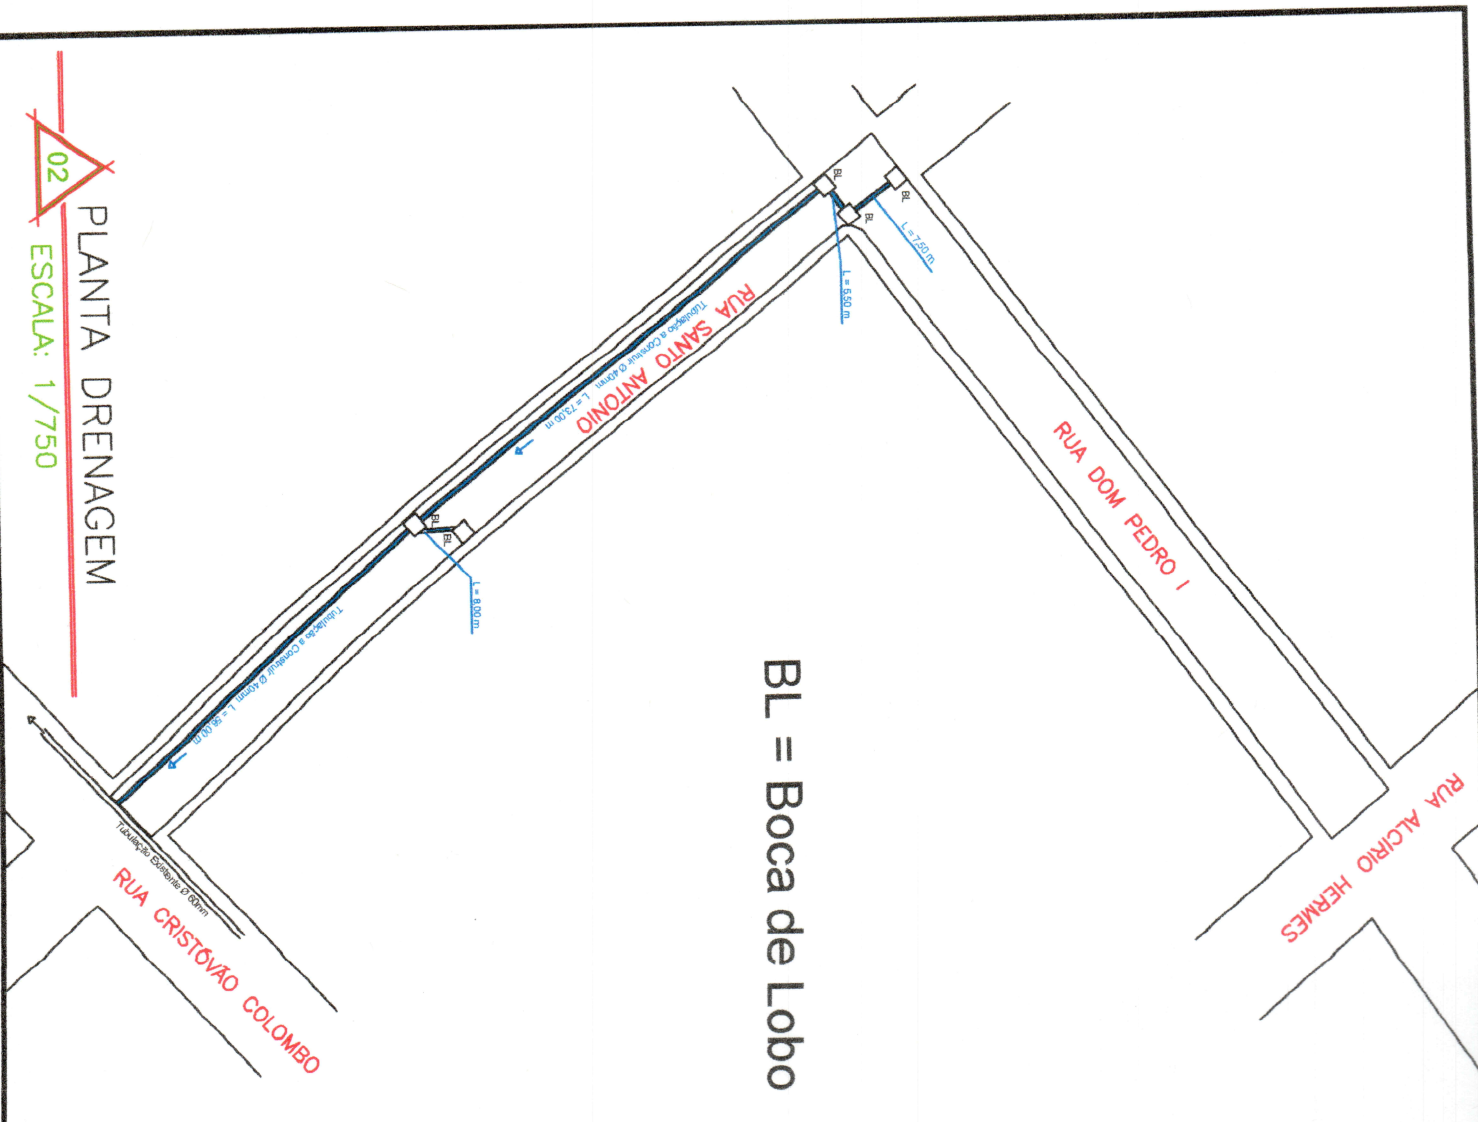


02  
 PLANTA DRENAGEM  
 ESCALA: 1/750

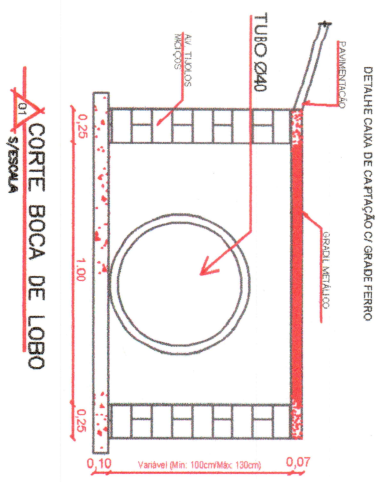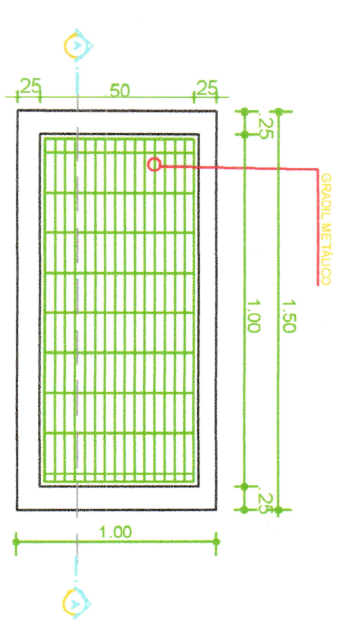

BL = Boca de Lobo

<b>HERMES PIMENTEL DA SILVA</b> Eng. Civil: CREA/RS 049160	
PROJETO:	PAVIMENTAÇÃO ASFÁLTICA EM C.B.U.Q.
LOCAL:	RUAS DOM PEDRO E SANTO ANÔNIO
Proprietário:	LUIS CARLOS HERRMANN PREFEITO MUNICIPAL DE MIRAGUAI
Resp. Técnico:	HERMES PIMENTEL DA SILVA ENG CIVIL CREA/RS 049160
ASSUNTO:	DRENAGEM
Data:	Mai/2023
Escala:	1:750
Prancha:	02/03
Lucas Guerreiro S. Guerreiro Desenhos	





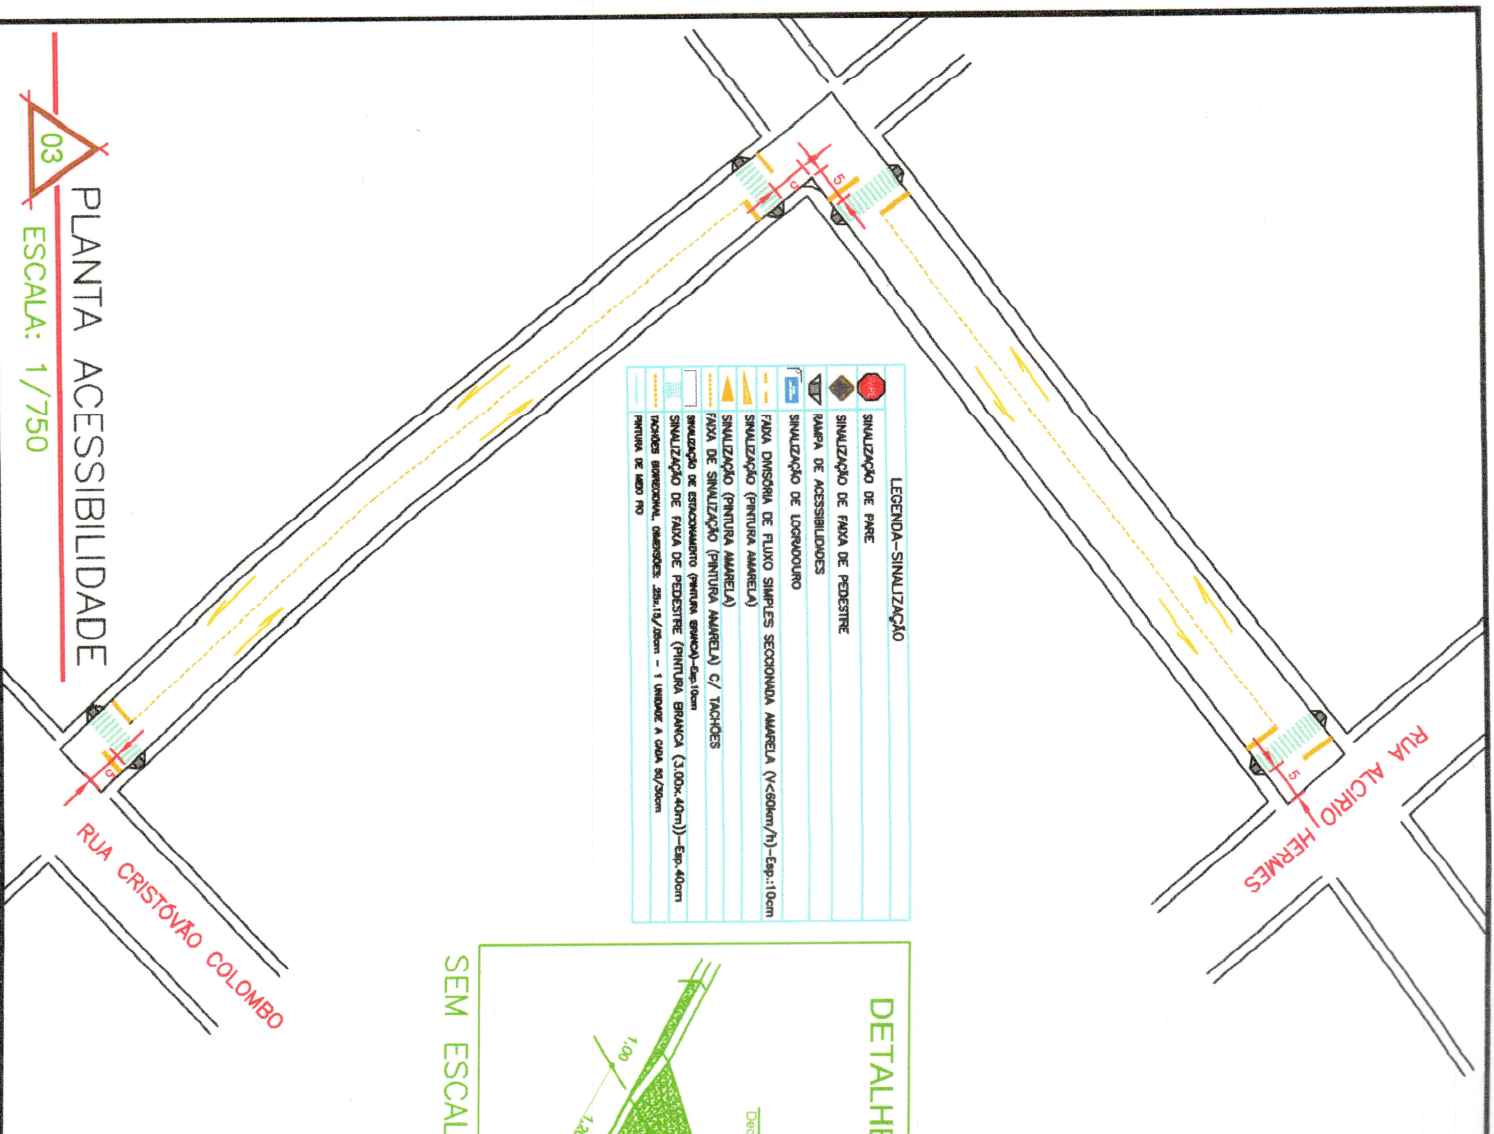


**LEGENDA-SINALIZAÇÃO**

	SINALIZAÇÃO DE FAIXA
	SINALIZAÇÃO DE FAIXA DE PEDESTRE
	FAIXA DE ACESSIBILIDADE
	SINALIZAÇÃO DE URBANIZADO
	FAIXA DIVISÓRIA DE FLUXO SIMPLES SECCIONADA AMARELA (V<50km/h)-Esp:1,00m
	SINALIZAÇÃO (PINTURA AMARELA)
	SINALIZAÇÃO (PINTURA AMARELA) C/ TACQUES
	FAIXA DE SINALIZAÇÃO (PINTURA AMARELA) Esp:1,00m
	SINALIZAÇÃO DE ESTACIONAMENTO (PINTURA BRANCA) (3,00x4,00m)-Esp:40cm
	SINALIZAÇÃO DE FAIXA DE PEDESTRE (PINTURA BRANCA) (3,00x4,00m)-Esp:40cm
	INDICIAZÃO ORIENTACIONAL, ORIENTAÇÃO: 20m x 1,5 / 20m - 1 Unidade a cada 50/20m
	PINTURA DE LARGURA

03

PLANTA ACESSIBILIDADE  
 ESCALA: 1/750

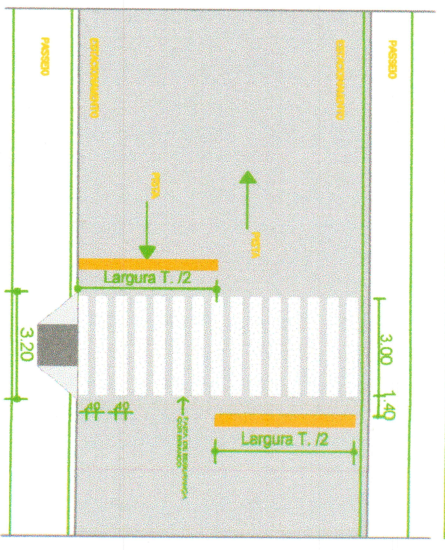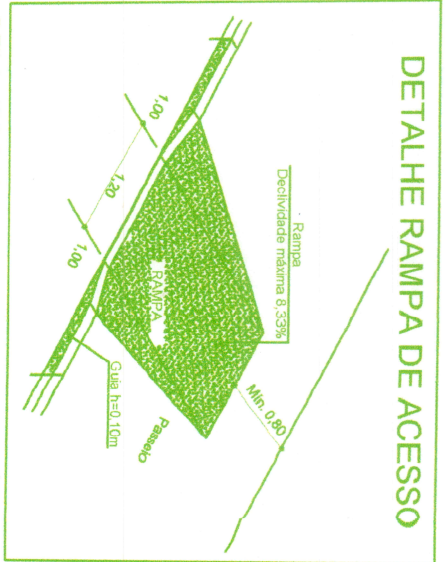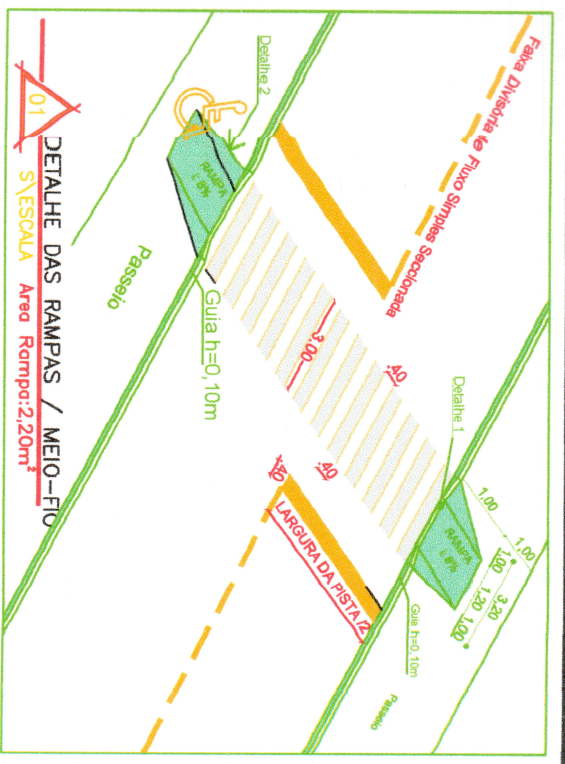

<b>HERMES PIMENTEL DA SILVA</b> Eng. Civil: CREA/RS 049160	
<b>PROJETO:</b>	PAVIMENTAÇÃO ASFÁLTICA EM C.B.U.Q.
<b>LOCAL:</b>	RUA DOM PEDRO E SANTO ANTÔNIO
<b>Proprietário:</b>	LUIS CARLOS HERRMANN PREFEITO MUNICIPAL DE MIRAGUAI
<b>Resp. Técnico:</b>	HERMES PIMENTEL DA SILVA ENG. CIVIL CREA/RS 049160
<b>ASSUNTO:</b>	ACESSIBILIDADE
<b>Data:</b>	Maior/2023
<b>Escala:</b>	1:750
<b>Prancha:</b>	03/03
Lucas Guerreiro S. - Coordenador Técnico	

