
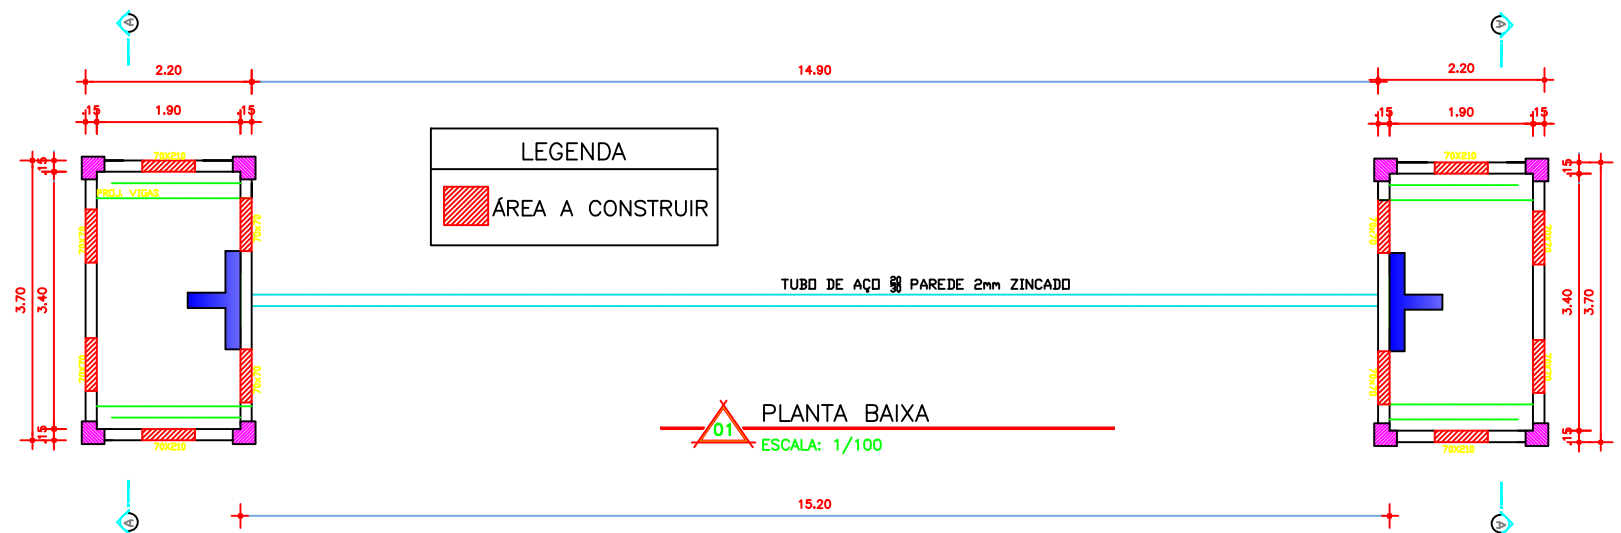


01 CORTE A-A'
ESCALA: 1/100

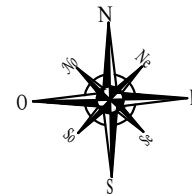

HERMES PIMENTEL DA SILVA

Eng. Civil: CREA/RS 049160

PROJETO: REFORMA/REVITALIZAÇÃO DE 2 PÓRTICOS

LOCAL: PROLONGAMENTO DA AV. IJUÍ - AS MARGENS DA RS 330

Proprietário:	LUIS CARLOS HERRMANN PREFEITO MUNICIPAL DE MIRAGUAÍ	ASSUNTO: PLANTA BAIXA E CORTE AA'
		Data: Março/2024
Resp. Técnico:	HERMES PIMENTEL DA SILVA ENG. CIVIL CREA/RS 049160	Escala: 1:100
		Prancha: 01/02