

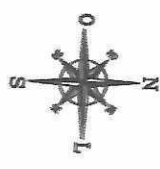
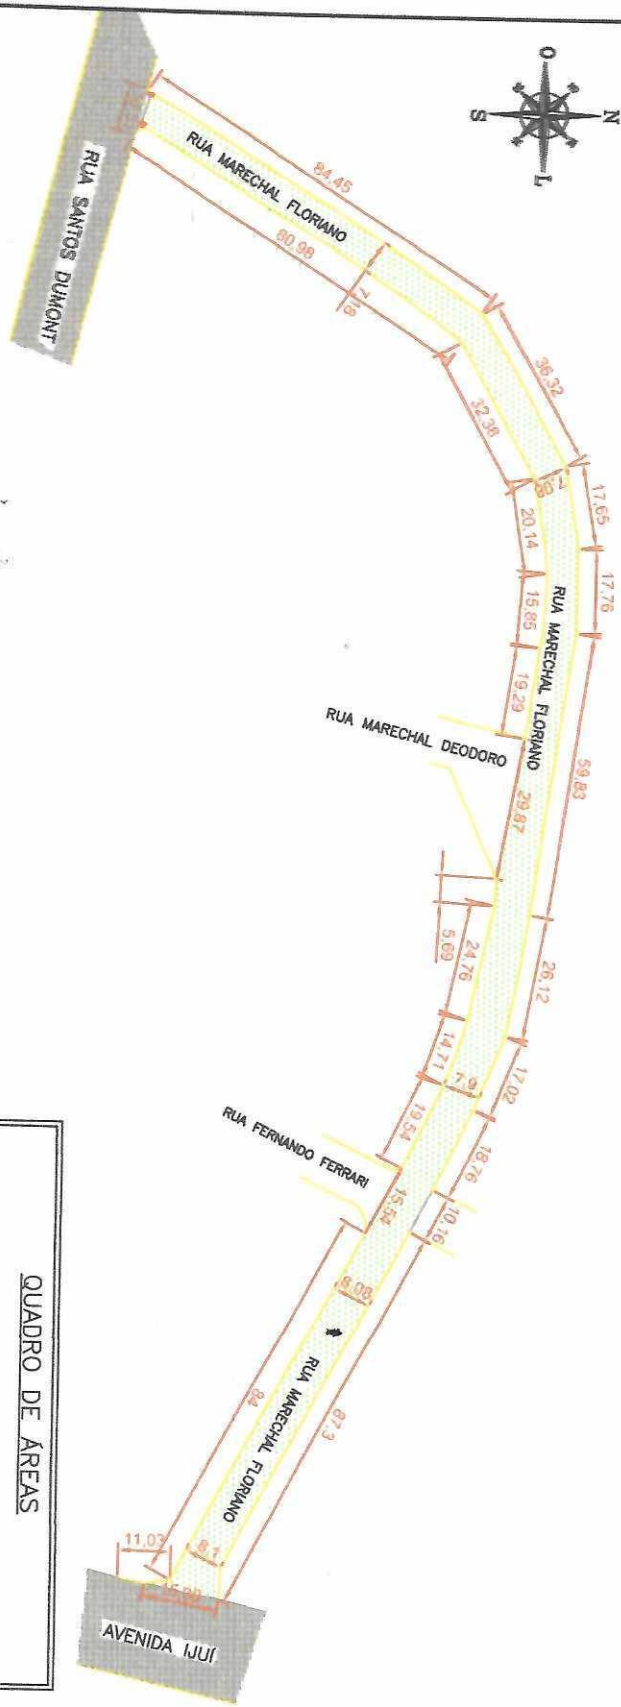


PERFIL - RUA MARECHAL FLORIANO

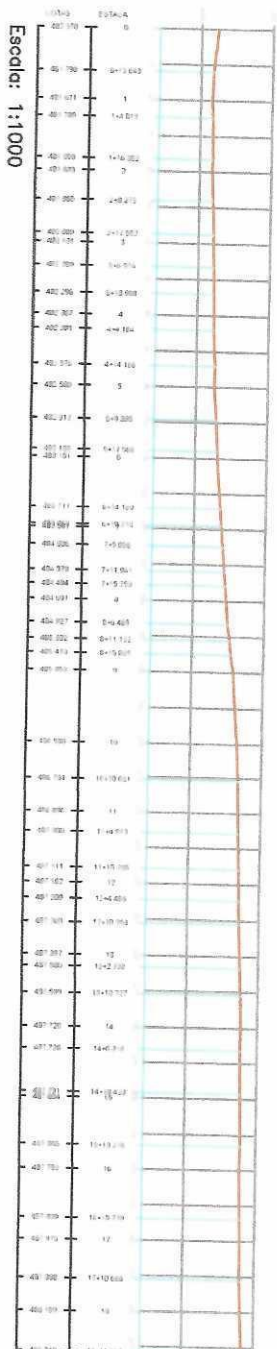

QUADRO DE ÁREAS
 Rua Marechal Floriano - A: 2.810,54 m²
ÁREA TOTAL: 2.810,54 m²



PLANTA BAIXA

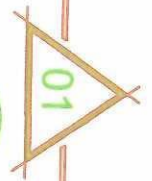

ESCALA: 1/750


ÁREA TOTAL A SER PAVIMENTADA
 SOBRE CALÇAMENTO: 2.810,54 m²

MUNICÍPIO DE MIRAGUAÍRS	
Rua Marechal Floriano	
PROJETO:	PAVIMENTAÇÃO ASFÁLTICA EM C.B.U.Q.
LOCAL:	
Proprietário:	LUIS CARLOS HERRMANN
Assinatura:	<i>[Signature]</i>
Resp. Técnico:	HERMES PIMENTEL DA SILVA ENG. CREA - QUADRA 049180
ASSUNTO:	PLANTA BAIXA E PERIS
Data:	JULHO/2024
Escala:	INDICADA
Proj. Civil e Projeto:	01/04
Proj. Elétrico:	
Proj. Hidráulico:	
Proj. Saneamento:	
Proj. Pavimentação:	
Proj. Urbanização:	
Proj. Outros:	

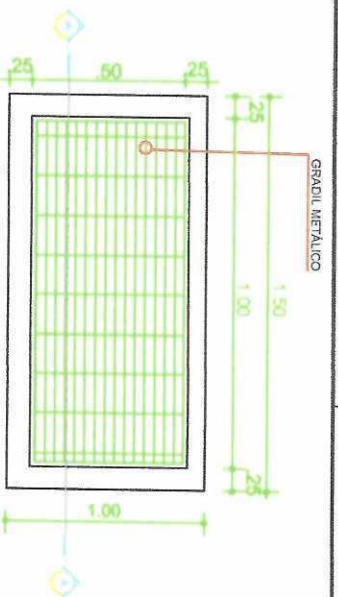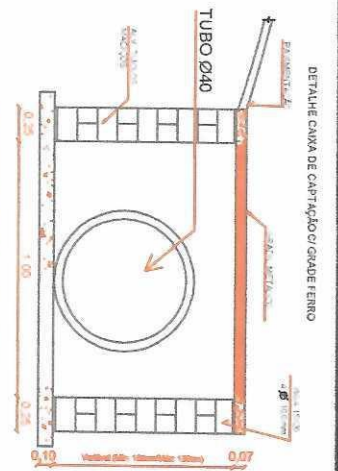

CORTE BOCA DE LOBO


PLANTA BAIXA BOCA DE LOBO (0,50x1,00x1,00)

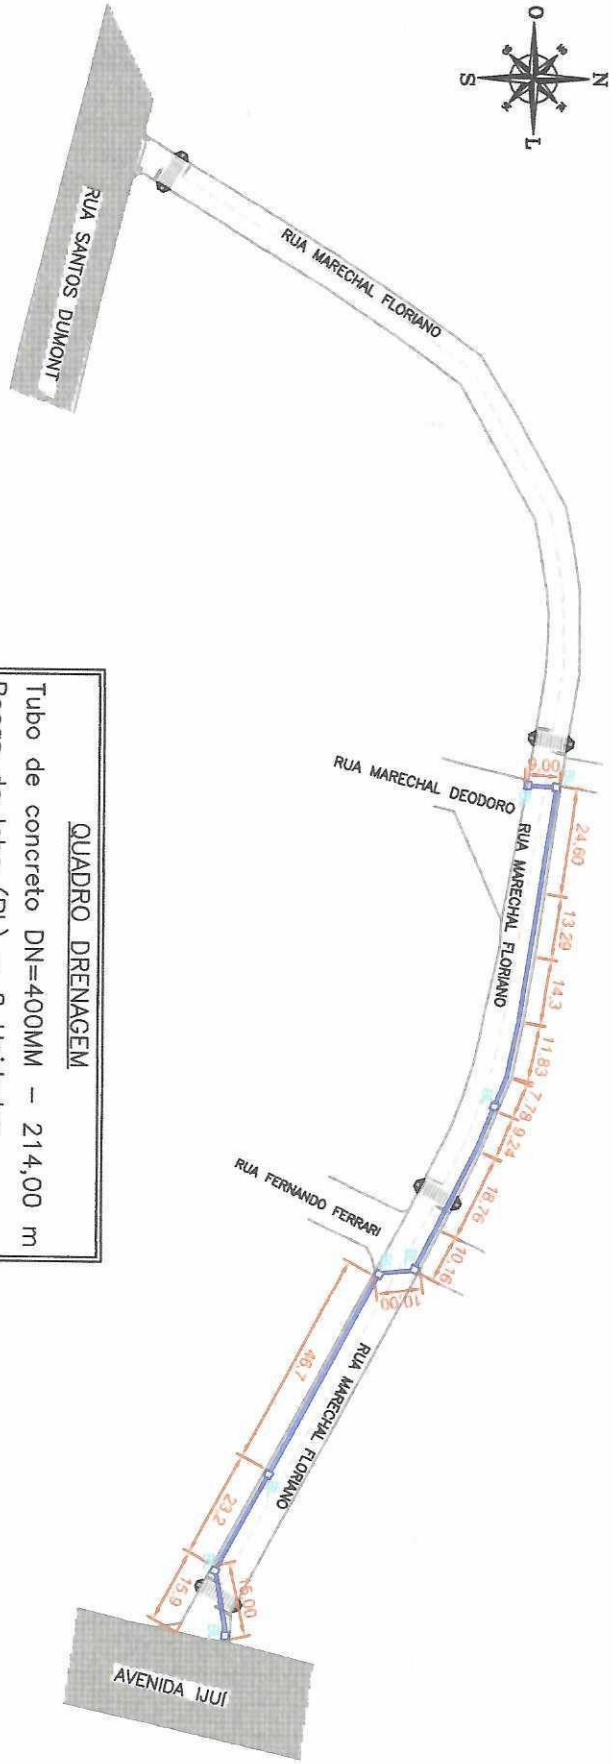

QUADRO DRENAGEM
 Tubo de concreto DN=400MM – 214,00 m
 Bocas de lobo (BL) – 8 Unidades

01
PLANTA BAIXA DRENAGEM
 ESCALA: 1/750

MUNICÍPIO DE MIRAGUAÍ/RS	
PROJETO:	PAVIMENTAÇÃO ASFÁLTICA EM C.B.U.Q.
LOCAL:	Rua Marechal Floriano
Proprietário:	<i>Luís Carlos Herrmann</i>
Assunto:	PLANTA BAIXA DRENAGEM
Resp. Técnico:	HERMES PINHELO DA SILVA ENG. CIVIL, REAMIS 092150
DATA:	JULHO/2024
Escala:	INDICADA
Projeto:	03/04
Eng. Civil Progresso:	Luís Carlos Herrmann

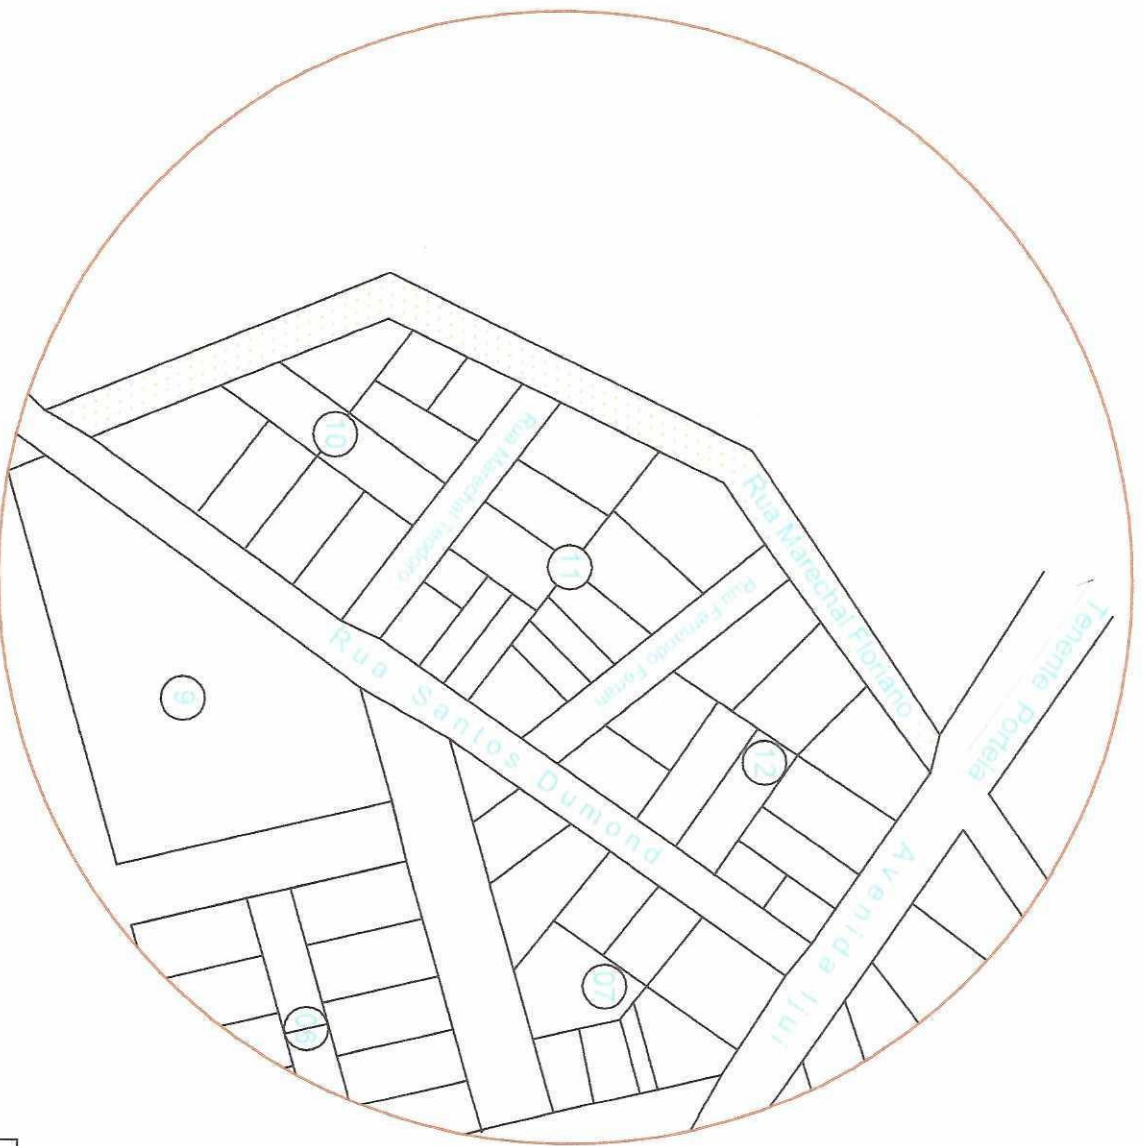

PLANTA LOCALIZAÇÃO

ESCALA: 1/1200

01

MUNICÍPIO DE MIRAGUAI/RS

PROJETO: PAVIMENTAÇÃO ASFÁLTICA EM C.B.U.Q.

LOCAL: Rua Marechal Floriano

Proprietário: *Luiz Carlos Herrmann*
 PREFEITO MUNICIPAL DE MIRAGUAI

Assunto: PLANTA LOCALIZAÇÃO

Resp. Técnico: *Hermes Pimentel E Silva*
 ENR. CIVIL. CREA/RS 049180

Data: JULHO/2024
 Escala: INDICADA
 Eng. Civ. Carlos Herrmann
 Licença: Quereiro S.