

QUADRO DE ÁREAS	
Rua Marechal Floriano – A:	746,48 m <sup>2</sup>
Rua Kainganges – A:	638,05 m <sup>2</sup>
<b>ÁREA TOTAL:</b>	<b>1.384,53 m<sup>2</sup></b>





MEIO-FIO EXECUTAR	
Rua Marechal Floriano –	164,00 m
Rua Kainganges – A:	102,00 m
<b>MEIO-FIO TOTAL:</b>	<b>266,00 m</b>

01  
**PLANTA BAIXA**  
 ESCALA: 1/500  
 ÁREA TOTAL A SER PAVIMENTADA  
 SOBRE CALÇAMENTO: 1.384,53 m<sup>2</sup>

<b>MUNICÍPIO DE MIRAGUAÍRS</b>	
PROJETO:	PAVIMENTAÇÃO ASFÁLTICA EM C.B.U.Q.
LOCAL:	Ruas Marechal Floriano e Kainganges
Proprietário:	LOUIS CARLOS HERRMANN PREFEITO MUNICIPAL DE MIRAGUAÍ
Resp. Técnico:	HERNÉS PIMENTEL DA SILVA ENG. CIVIL CREMURS 049160
ASSUNTO:	PLANTA BAIXA
Data:	AGOSTO/2024
Escala:	INDICADA
Eng. Civil e Projetista:	Lucas Guerrero S.

**LEGENDA - SIMULIZAÇÃO**

	SIMULIZAÇÃO DE PARE
	SIMULIZAÇÃO DE FAIXA DE PEDESTRE
	RAMPA DE ACCESSIBILIDADE
	SIMULIZAÇÃO DE LOGRADOURO
	FAIXA DIVISÓRIA DE FLUXO SIMPLES SECCIONADA AMARELA (V=60km/h) - Esp: 10cm
	SIMULIZAÇÃO (PINTURA AMARELA)
	SIMULIZAÇÃO (PINTURA AMARELA) c/ TACHÕES
	SIMULIZAÇÃO DE ESTACIONAMENTO (PINTURA BRANCA) - Esp: 10cm
	SIMULIZAÇÃO DE FAIXA DE PEDESTRE (PINTURA BRANCA (3.00x-4.0m)) - Esp: 40cm
	TACHÕES RECTANGULARES, DIMENSÃO: 25x15/25cm - 1 UNIDADE A CADA 50/70cm
	PINTURA DE AERIO P.O.

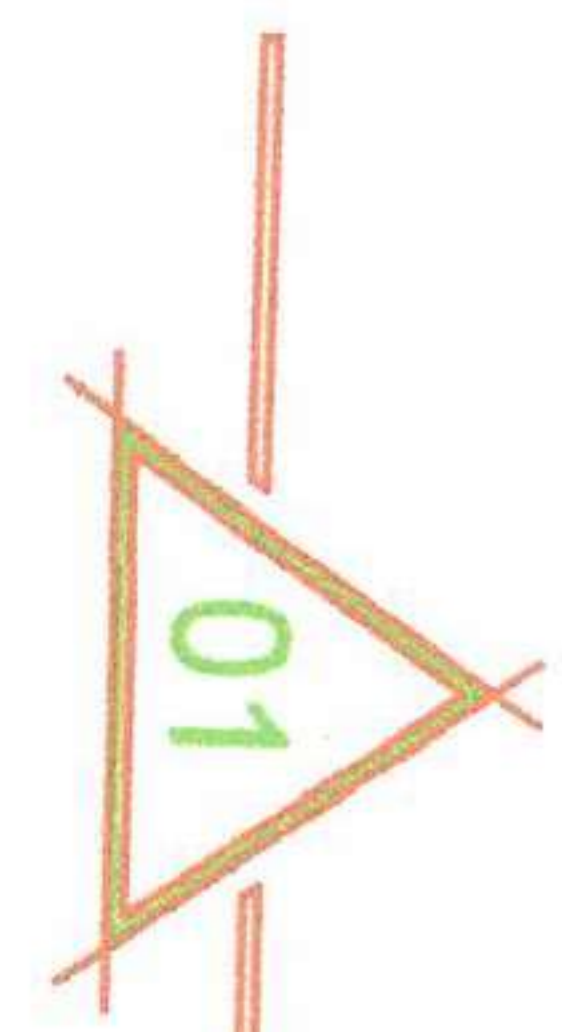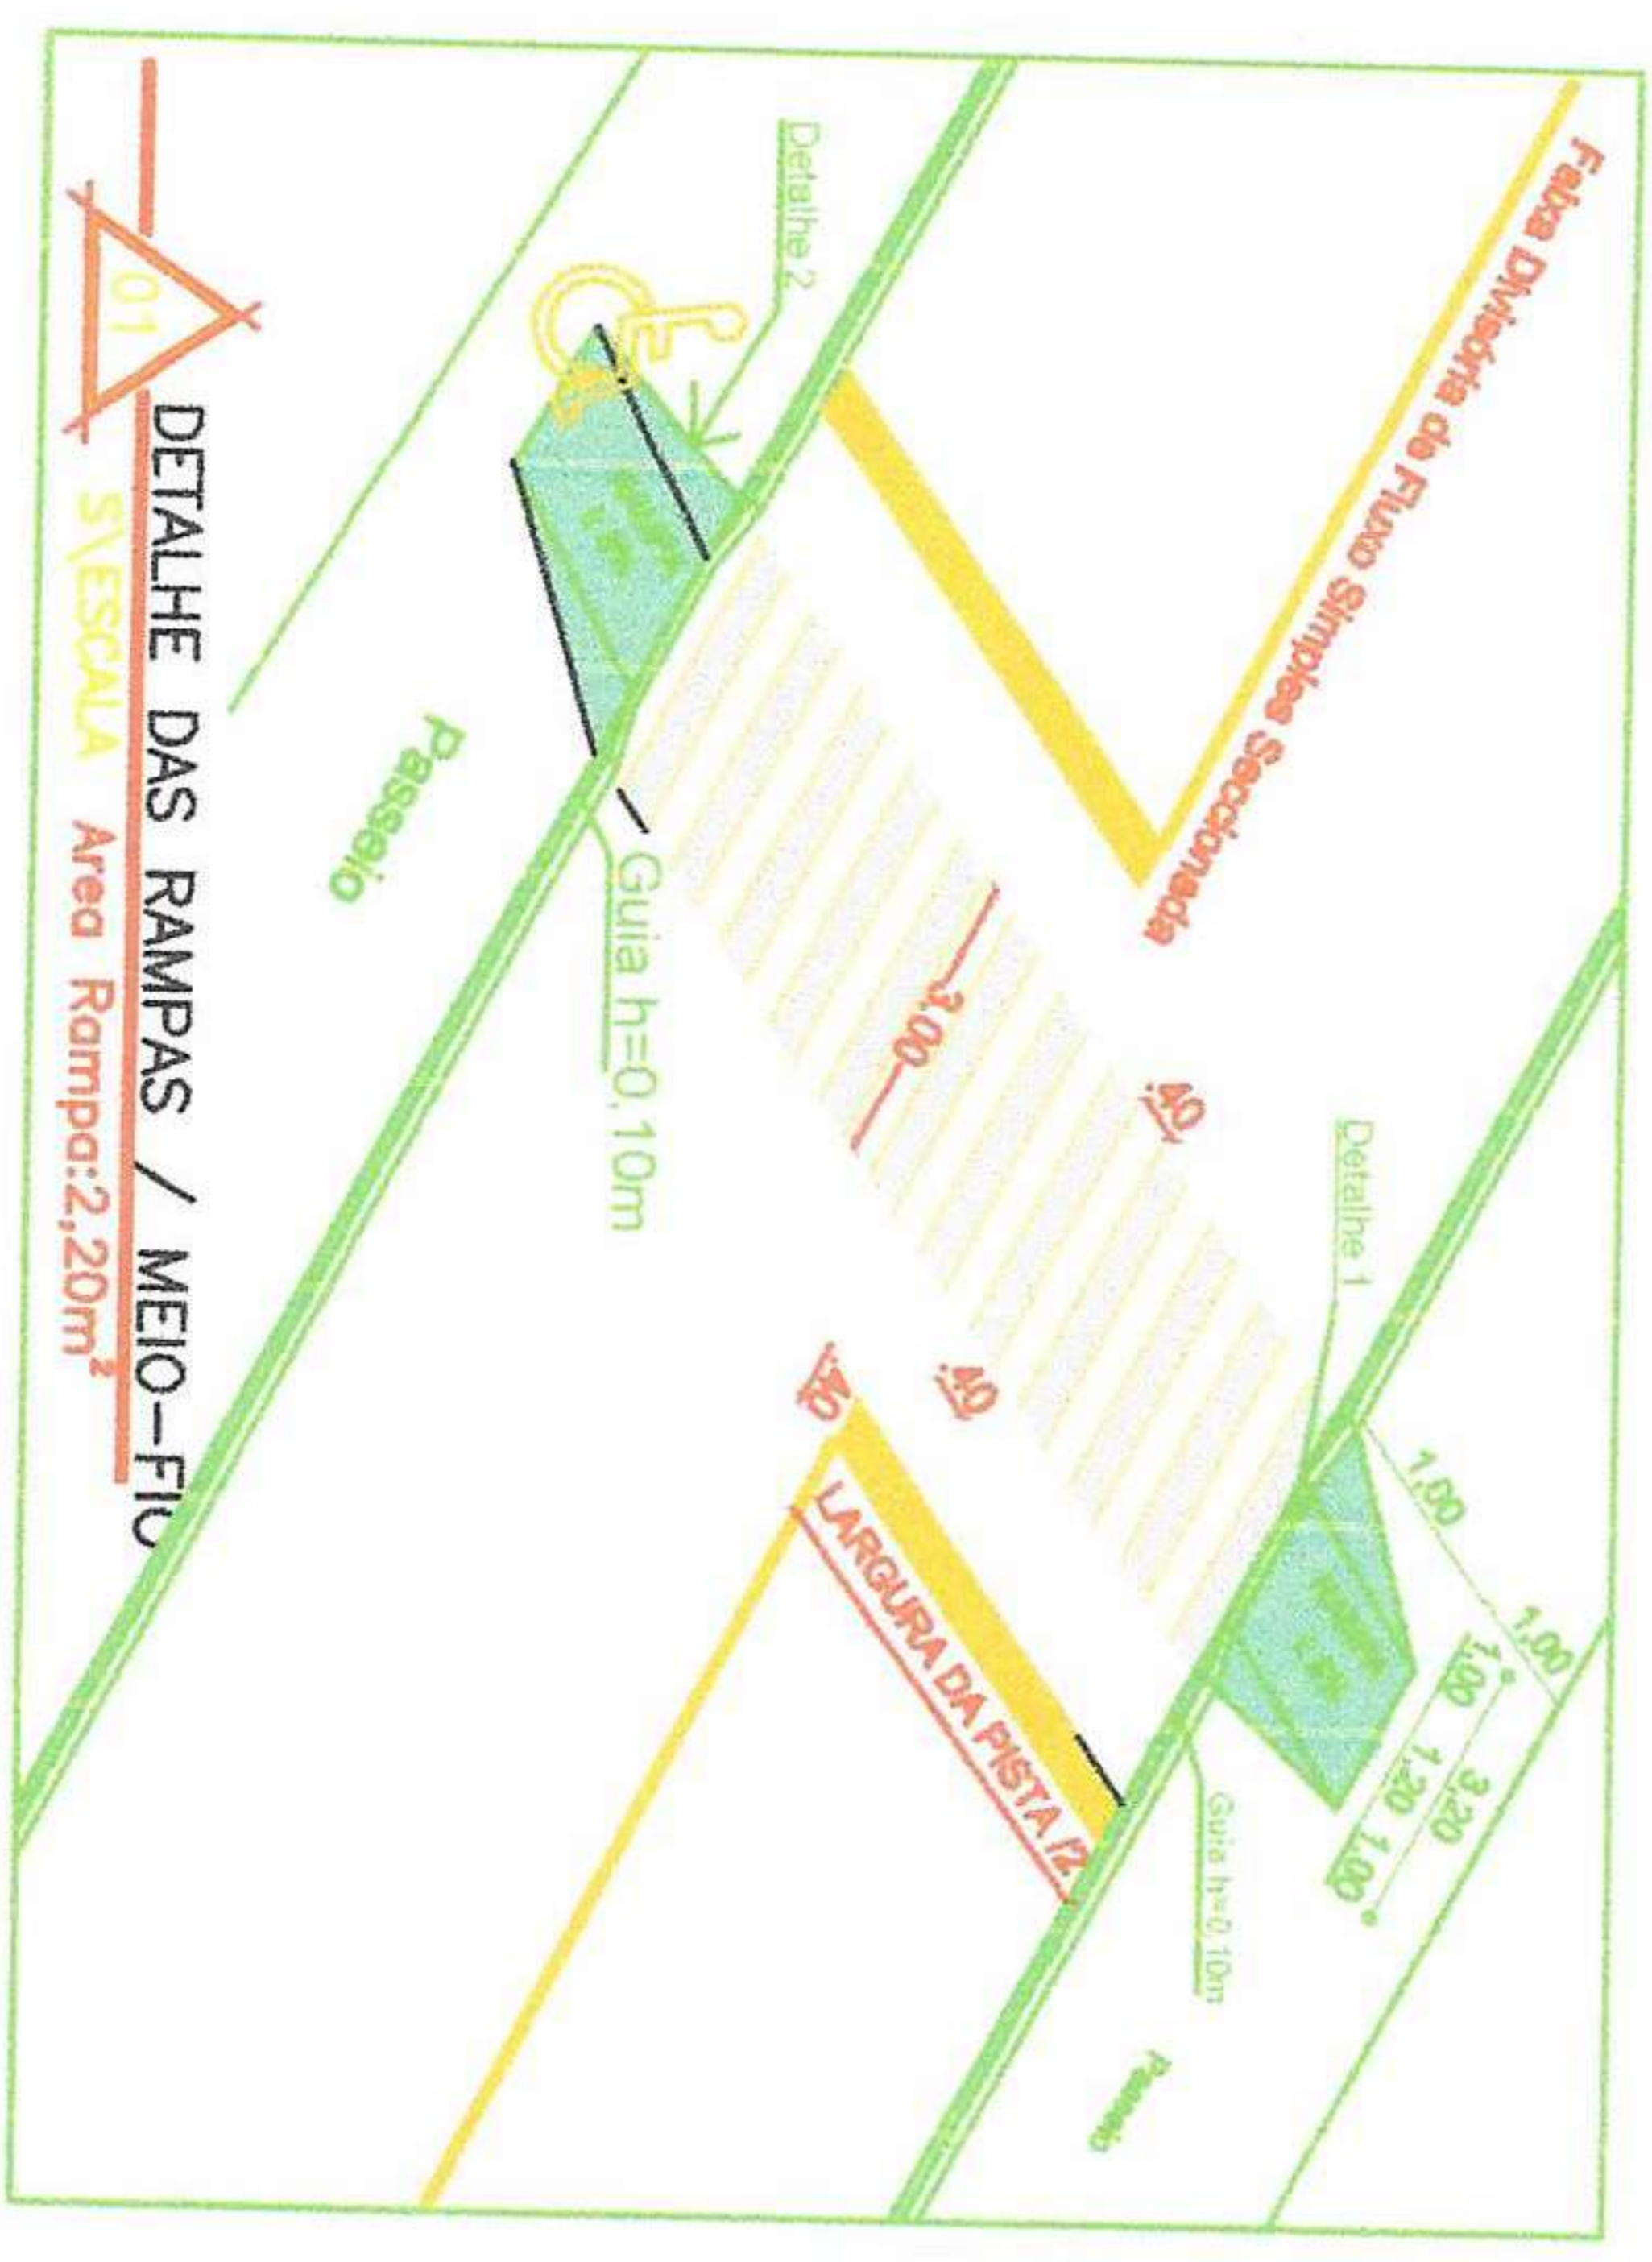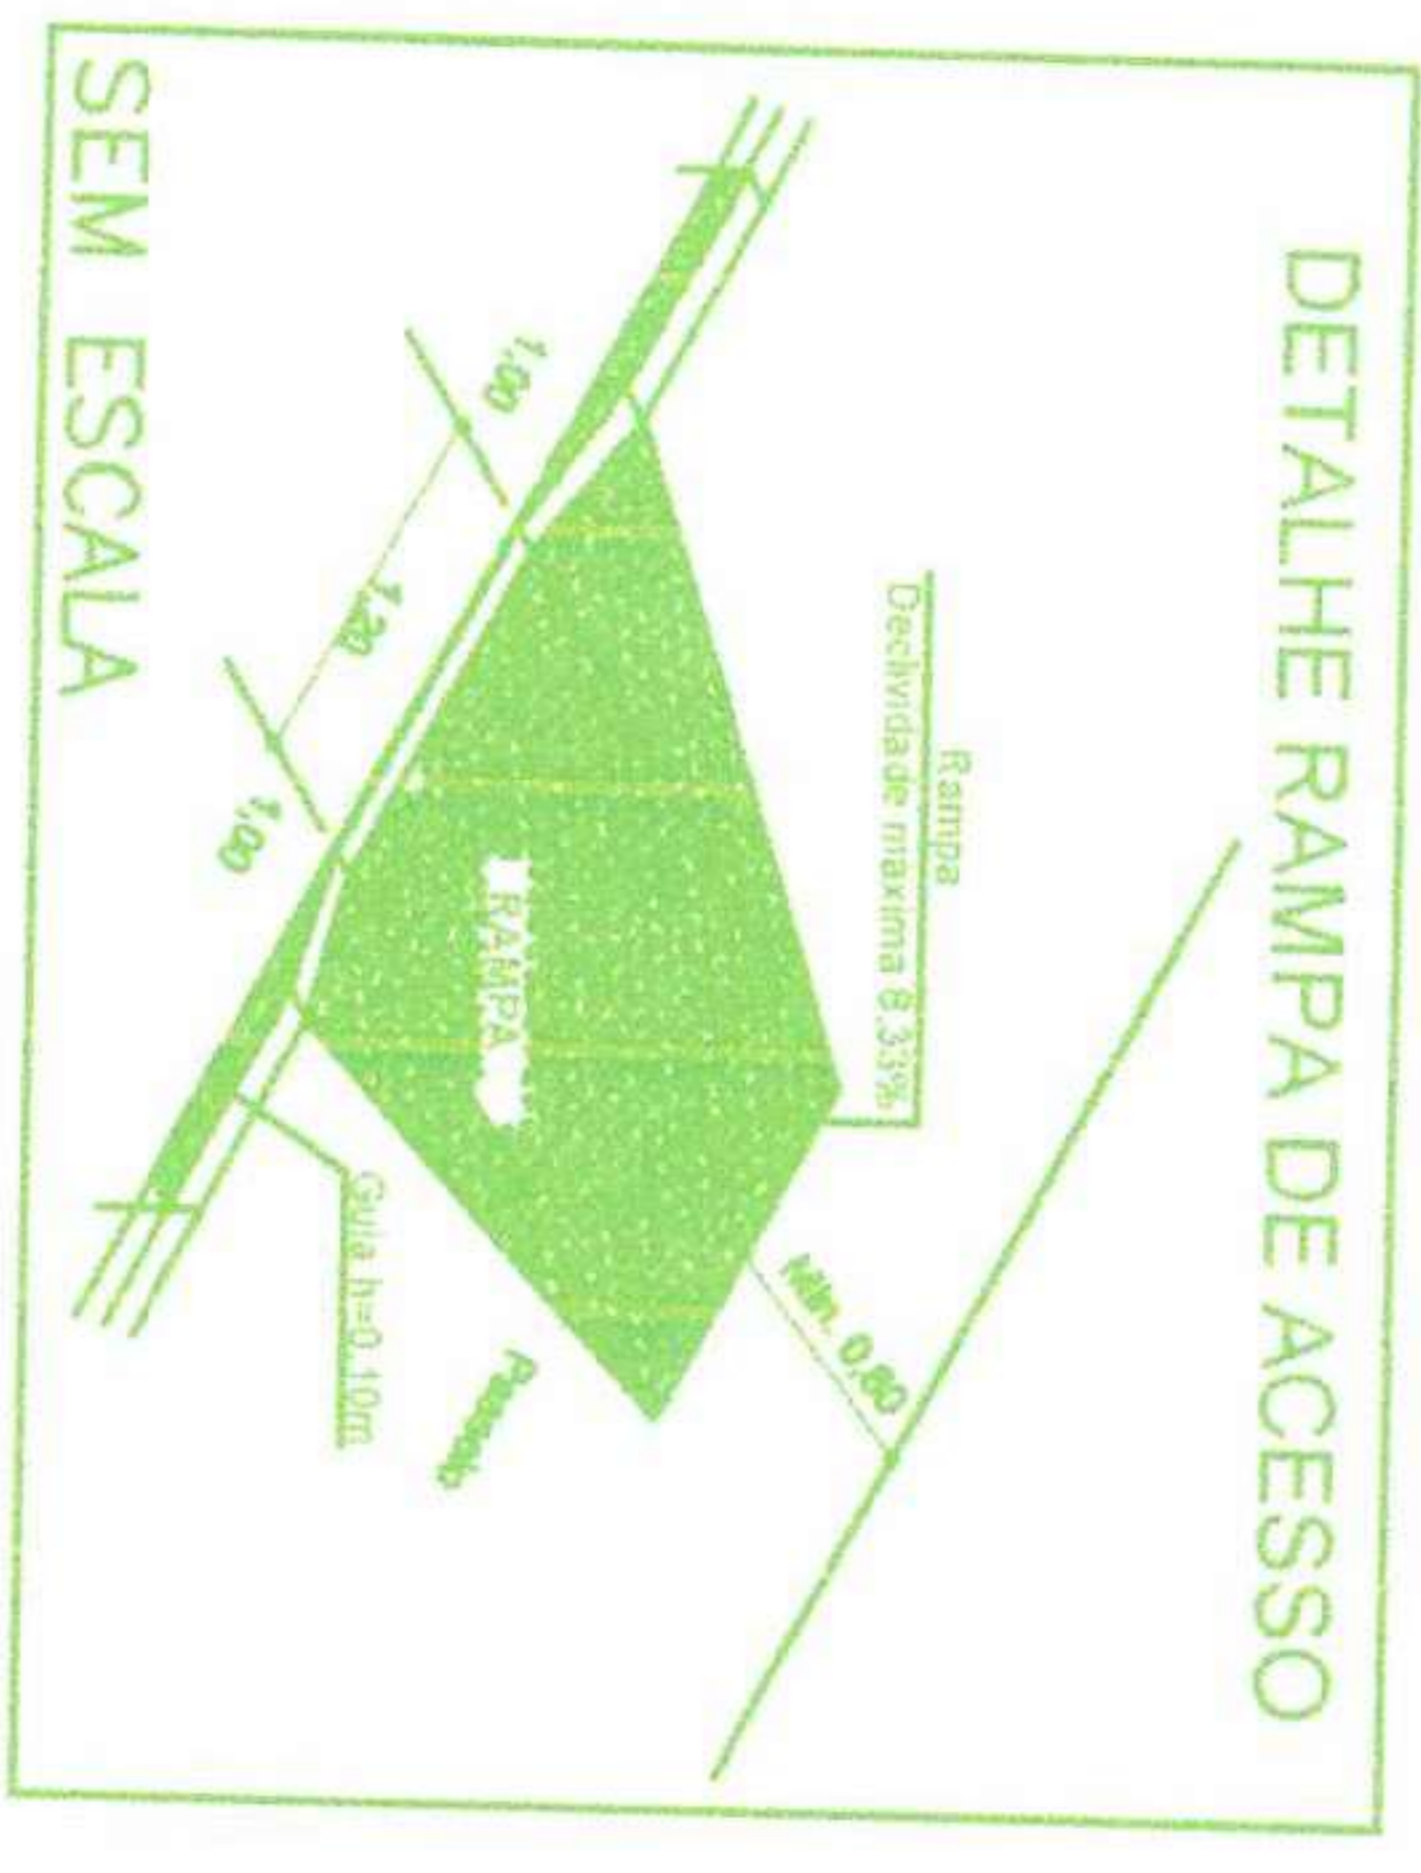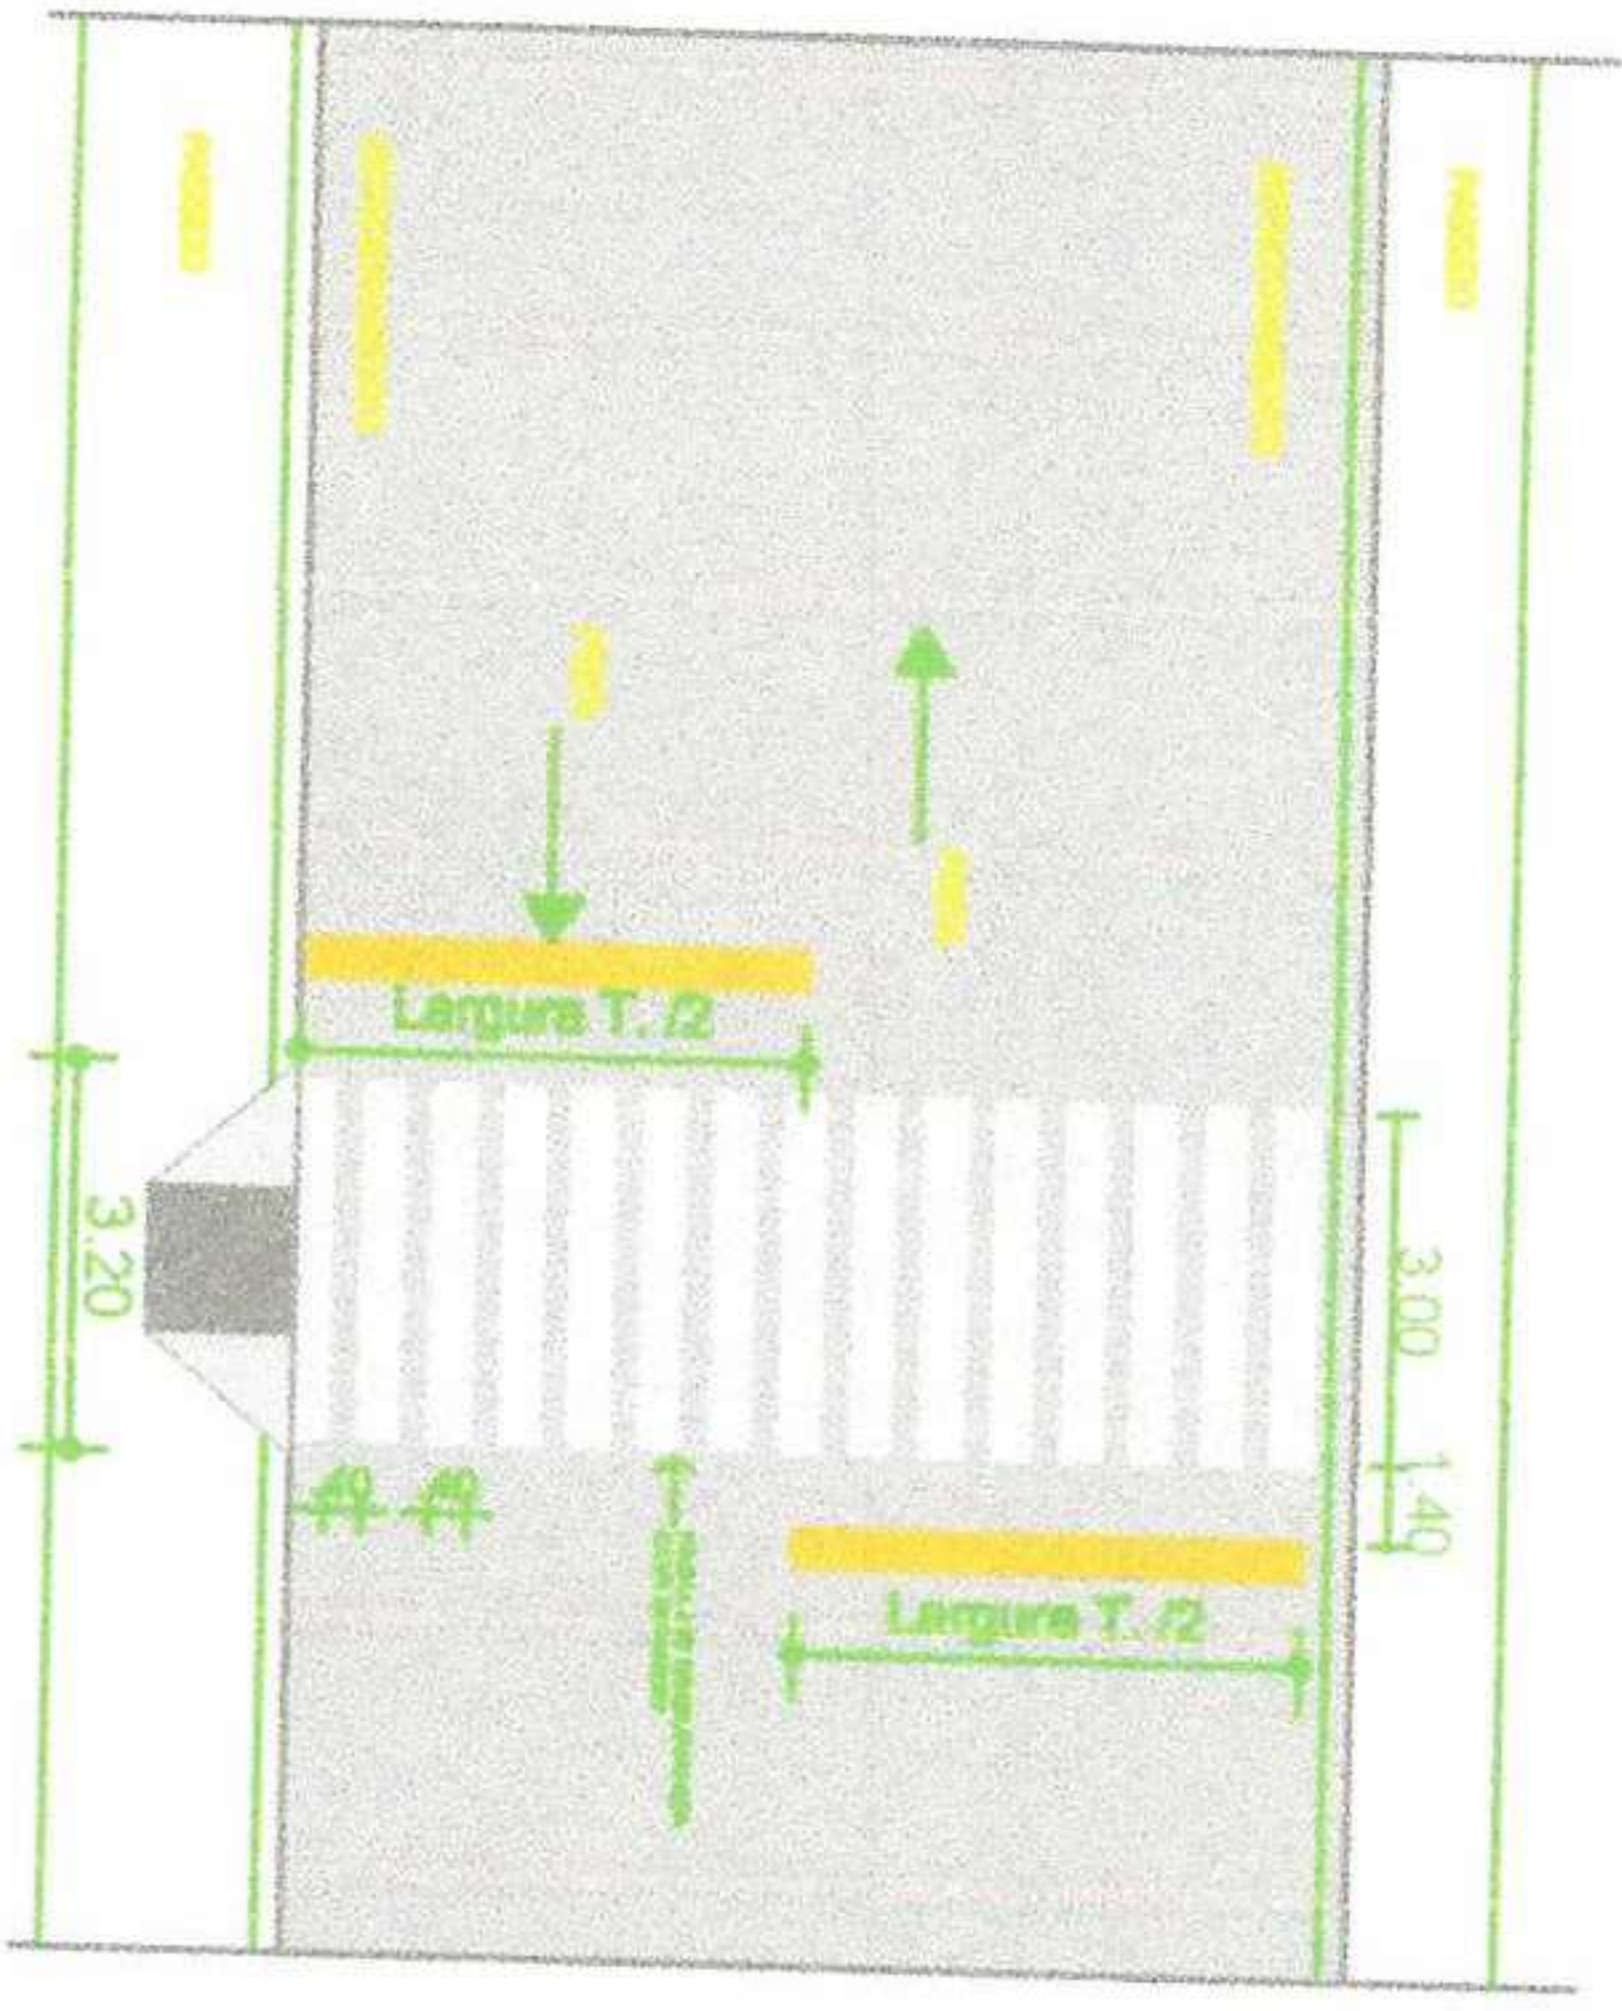

**PLANTA BAIXA ACCESSIBILIDADE**

ESCALA: 1/500

**MUNICÍPIO DE MIRAGUAÍ/RS**

PROJETO: PAVIMENTAÇÃO ASFÁLTICA EM C.B.U.Q.

LOCAL: Ruas Marechal Floriano e Kaingangues

Proprietário: *Luís Carlos Herrmann*


Resp. Técnico: *Hermines Pimentel da Silva*


Assunto: PLANTA BAIXA ACCESSIBILIDADE

Data: AGOSTO/2024


Escala: INDICADA

Proj. Civil e Projetista: Lucas Guerreiro S.


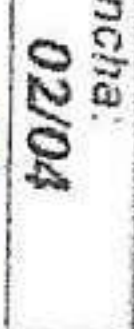


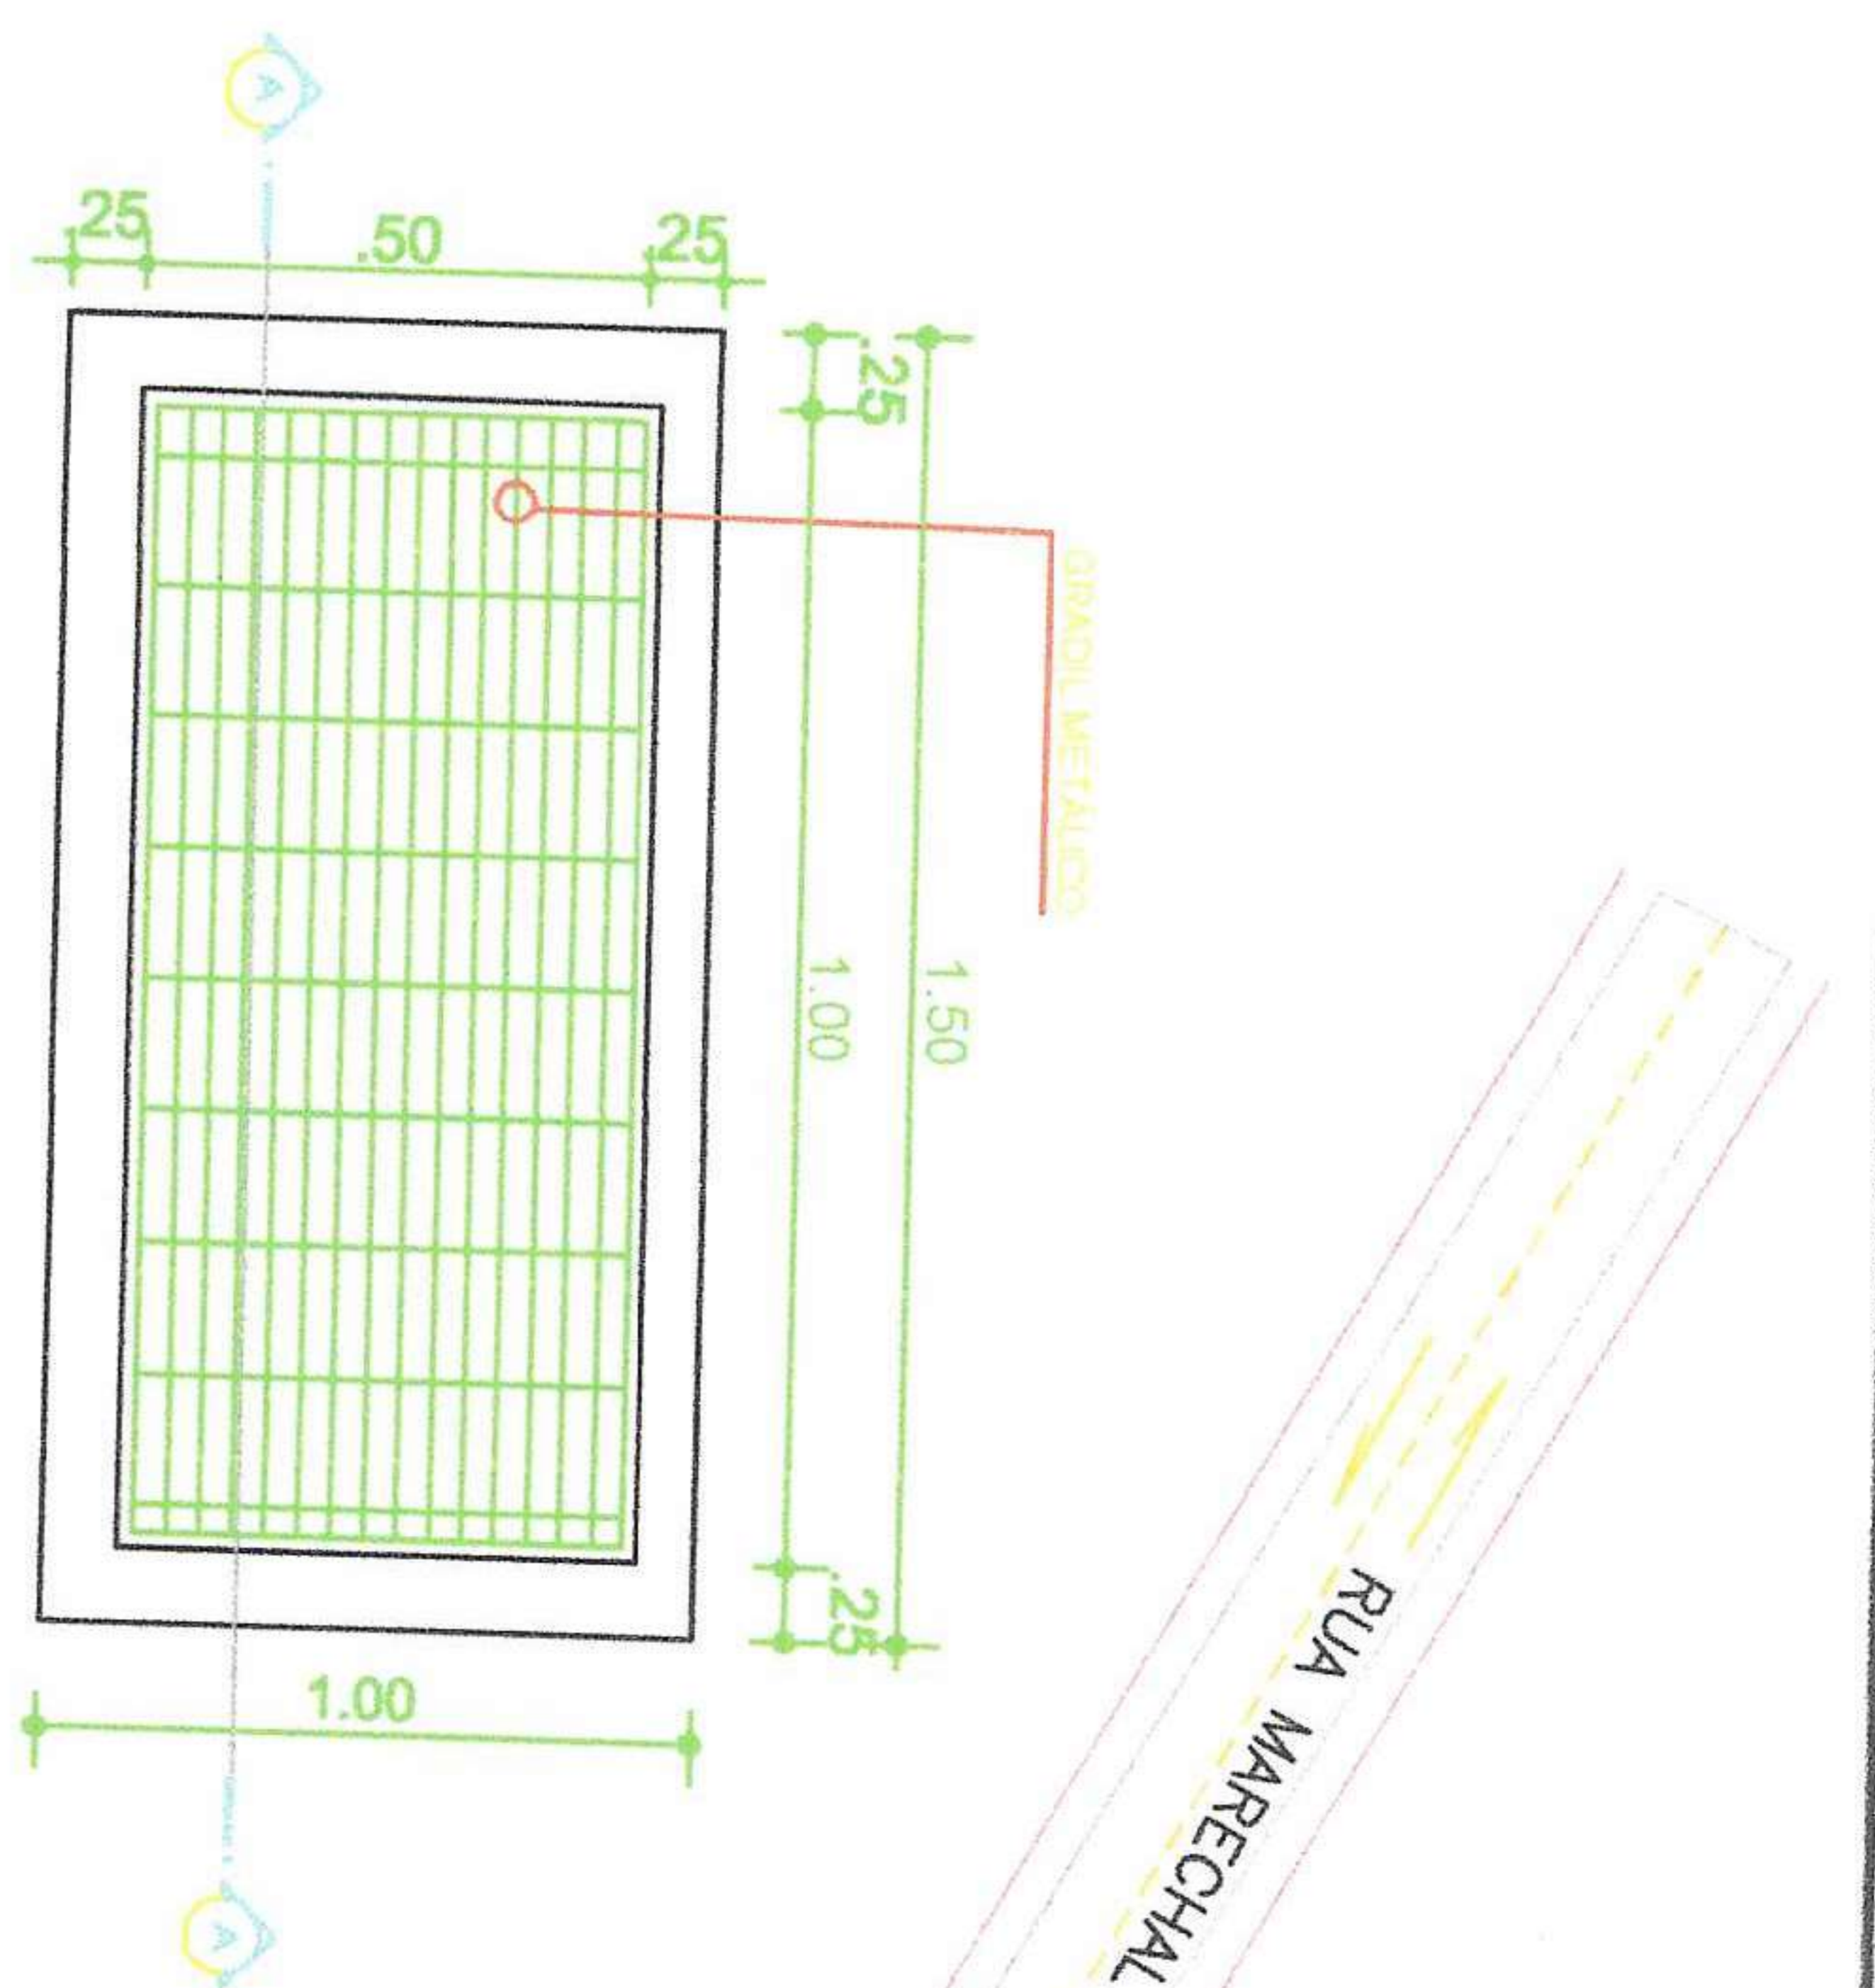


01 PLANTA BAIXA BOCA DE LOBO (0,50x1,00x1,00) s/ESCALA

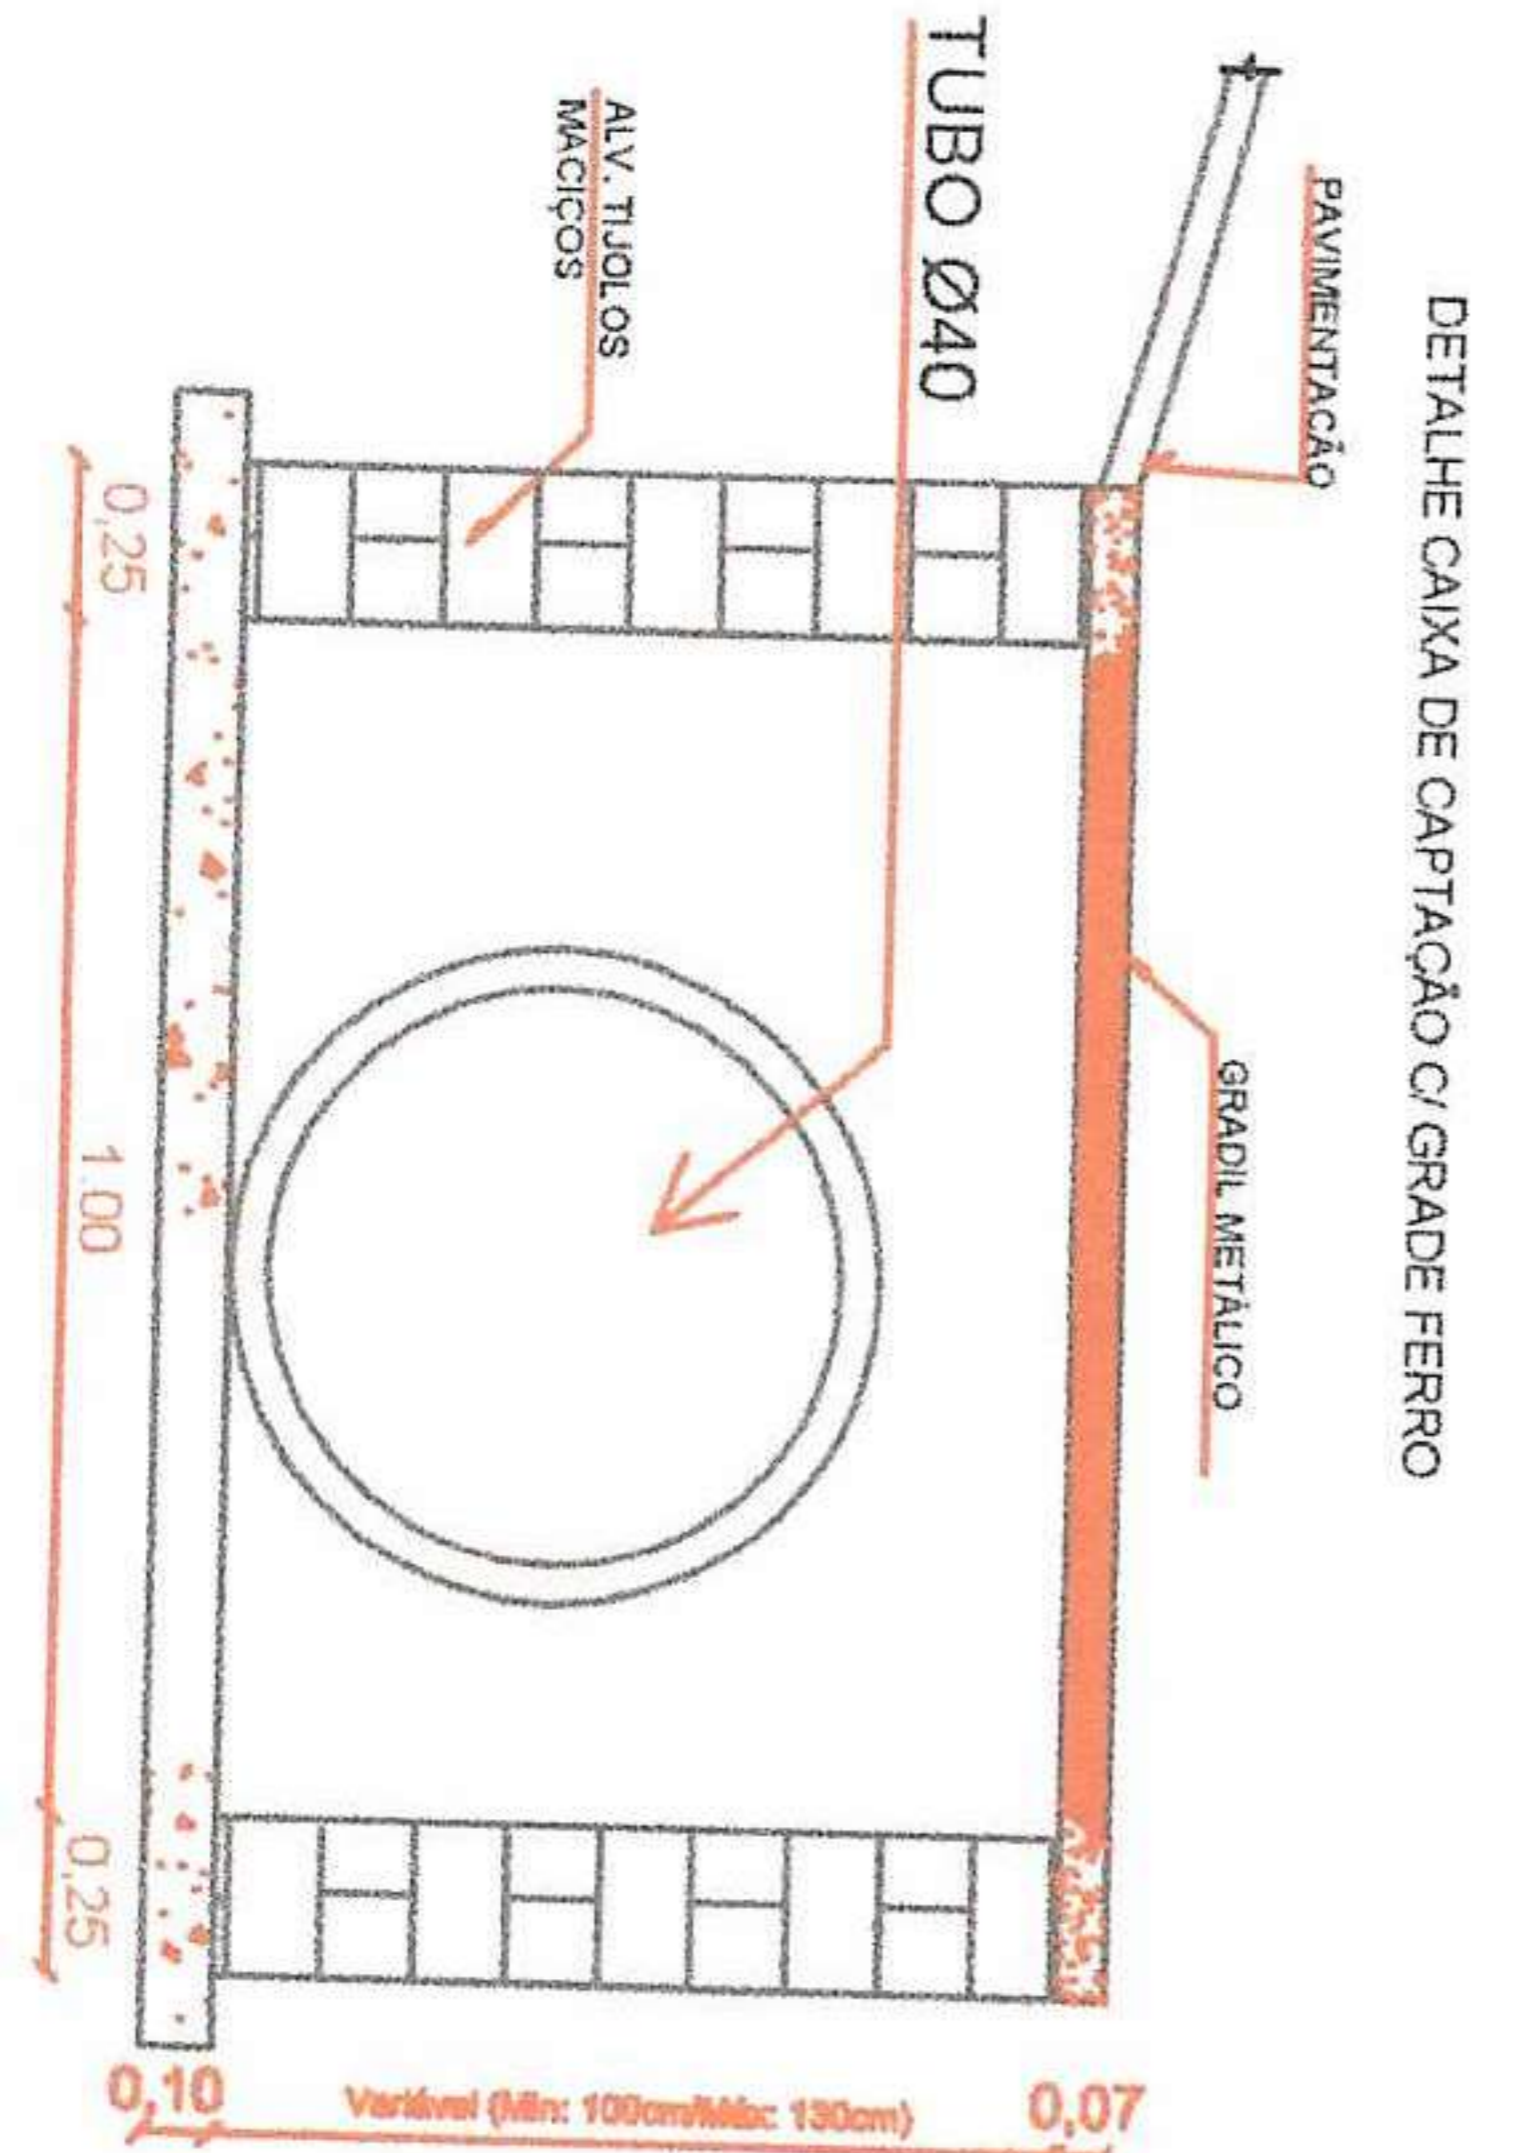

01 CORTE BOCA DE LOBO s/ESCALA

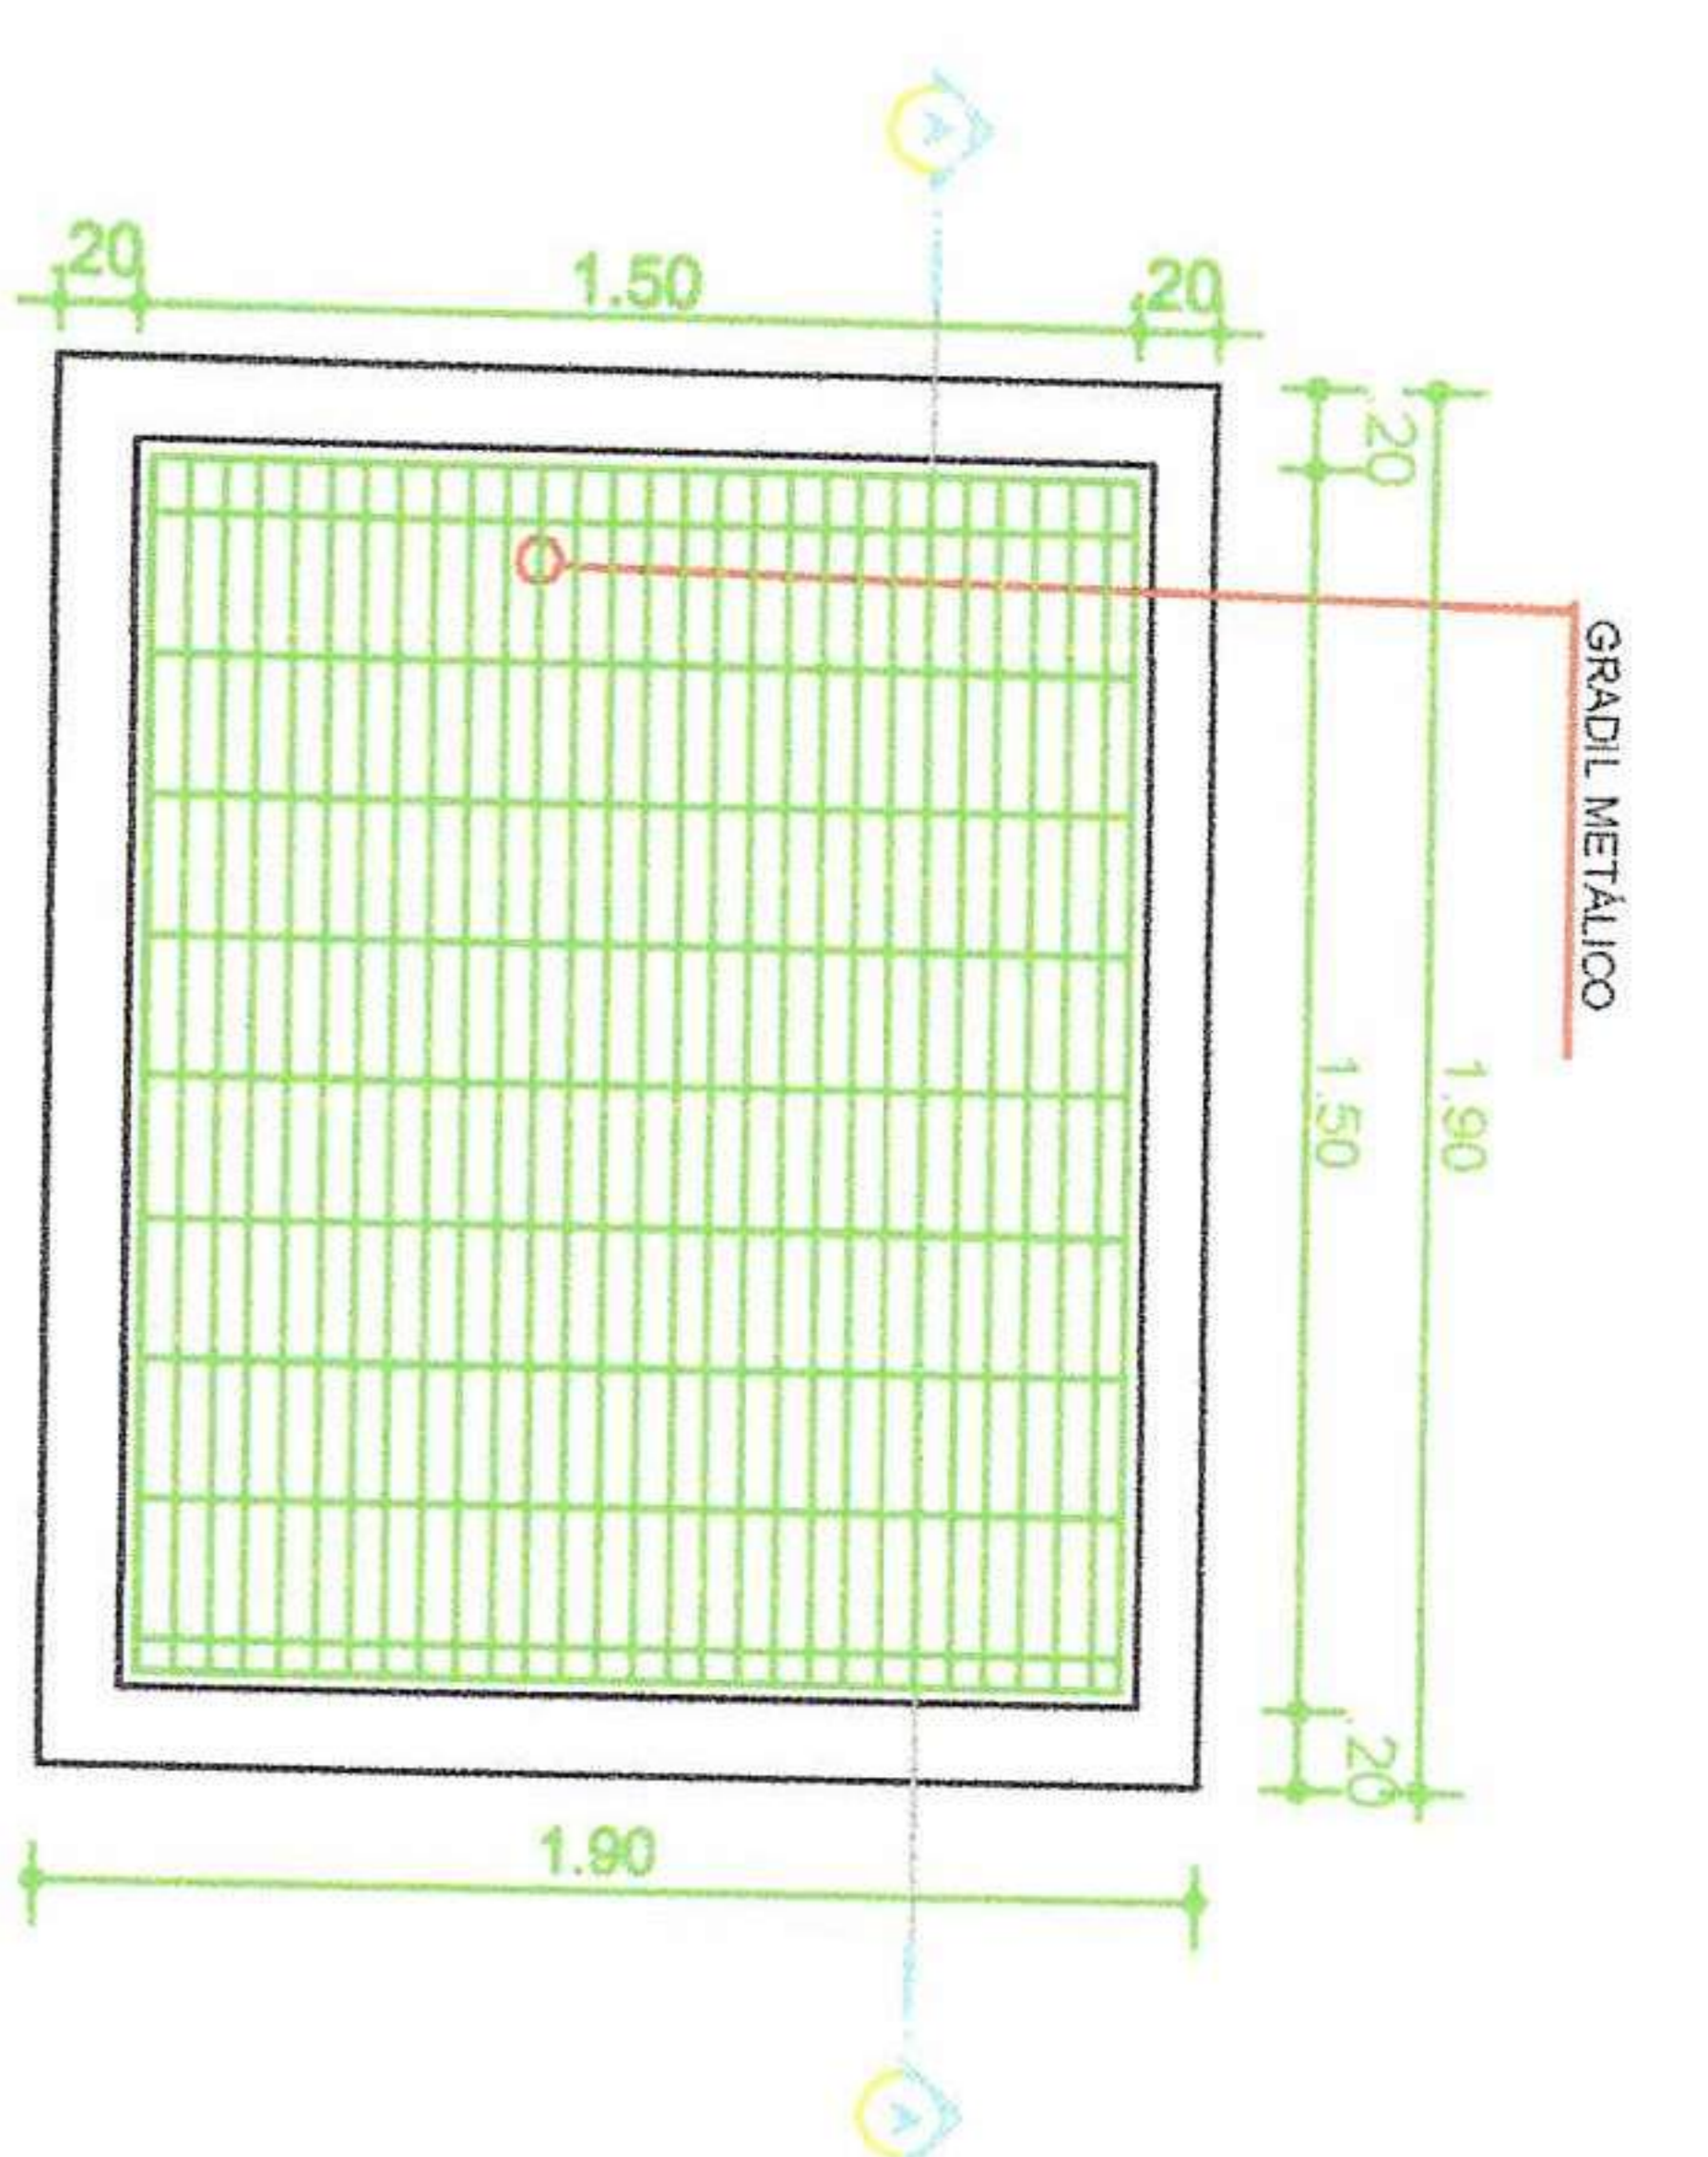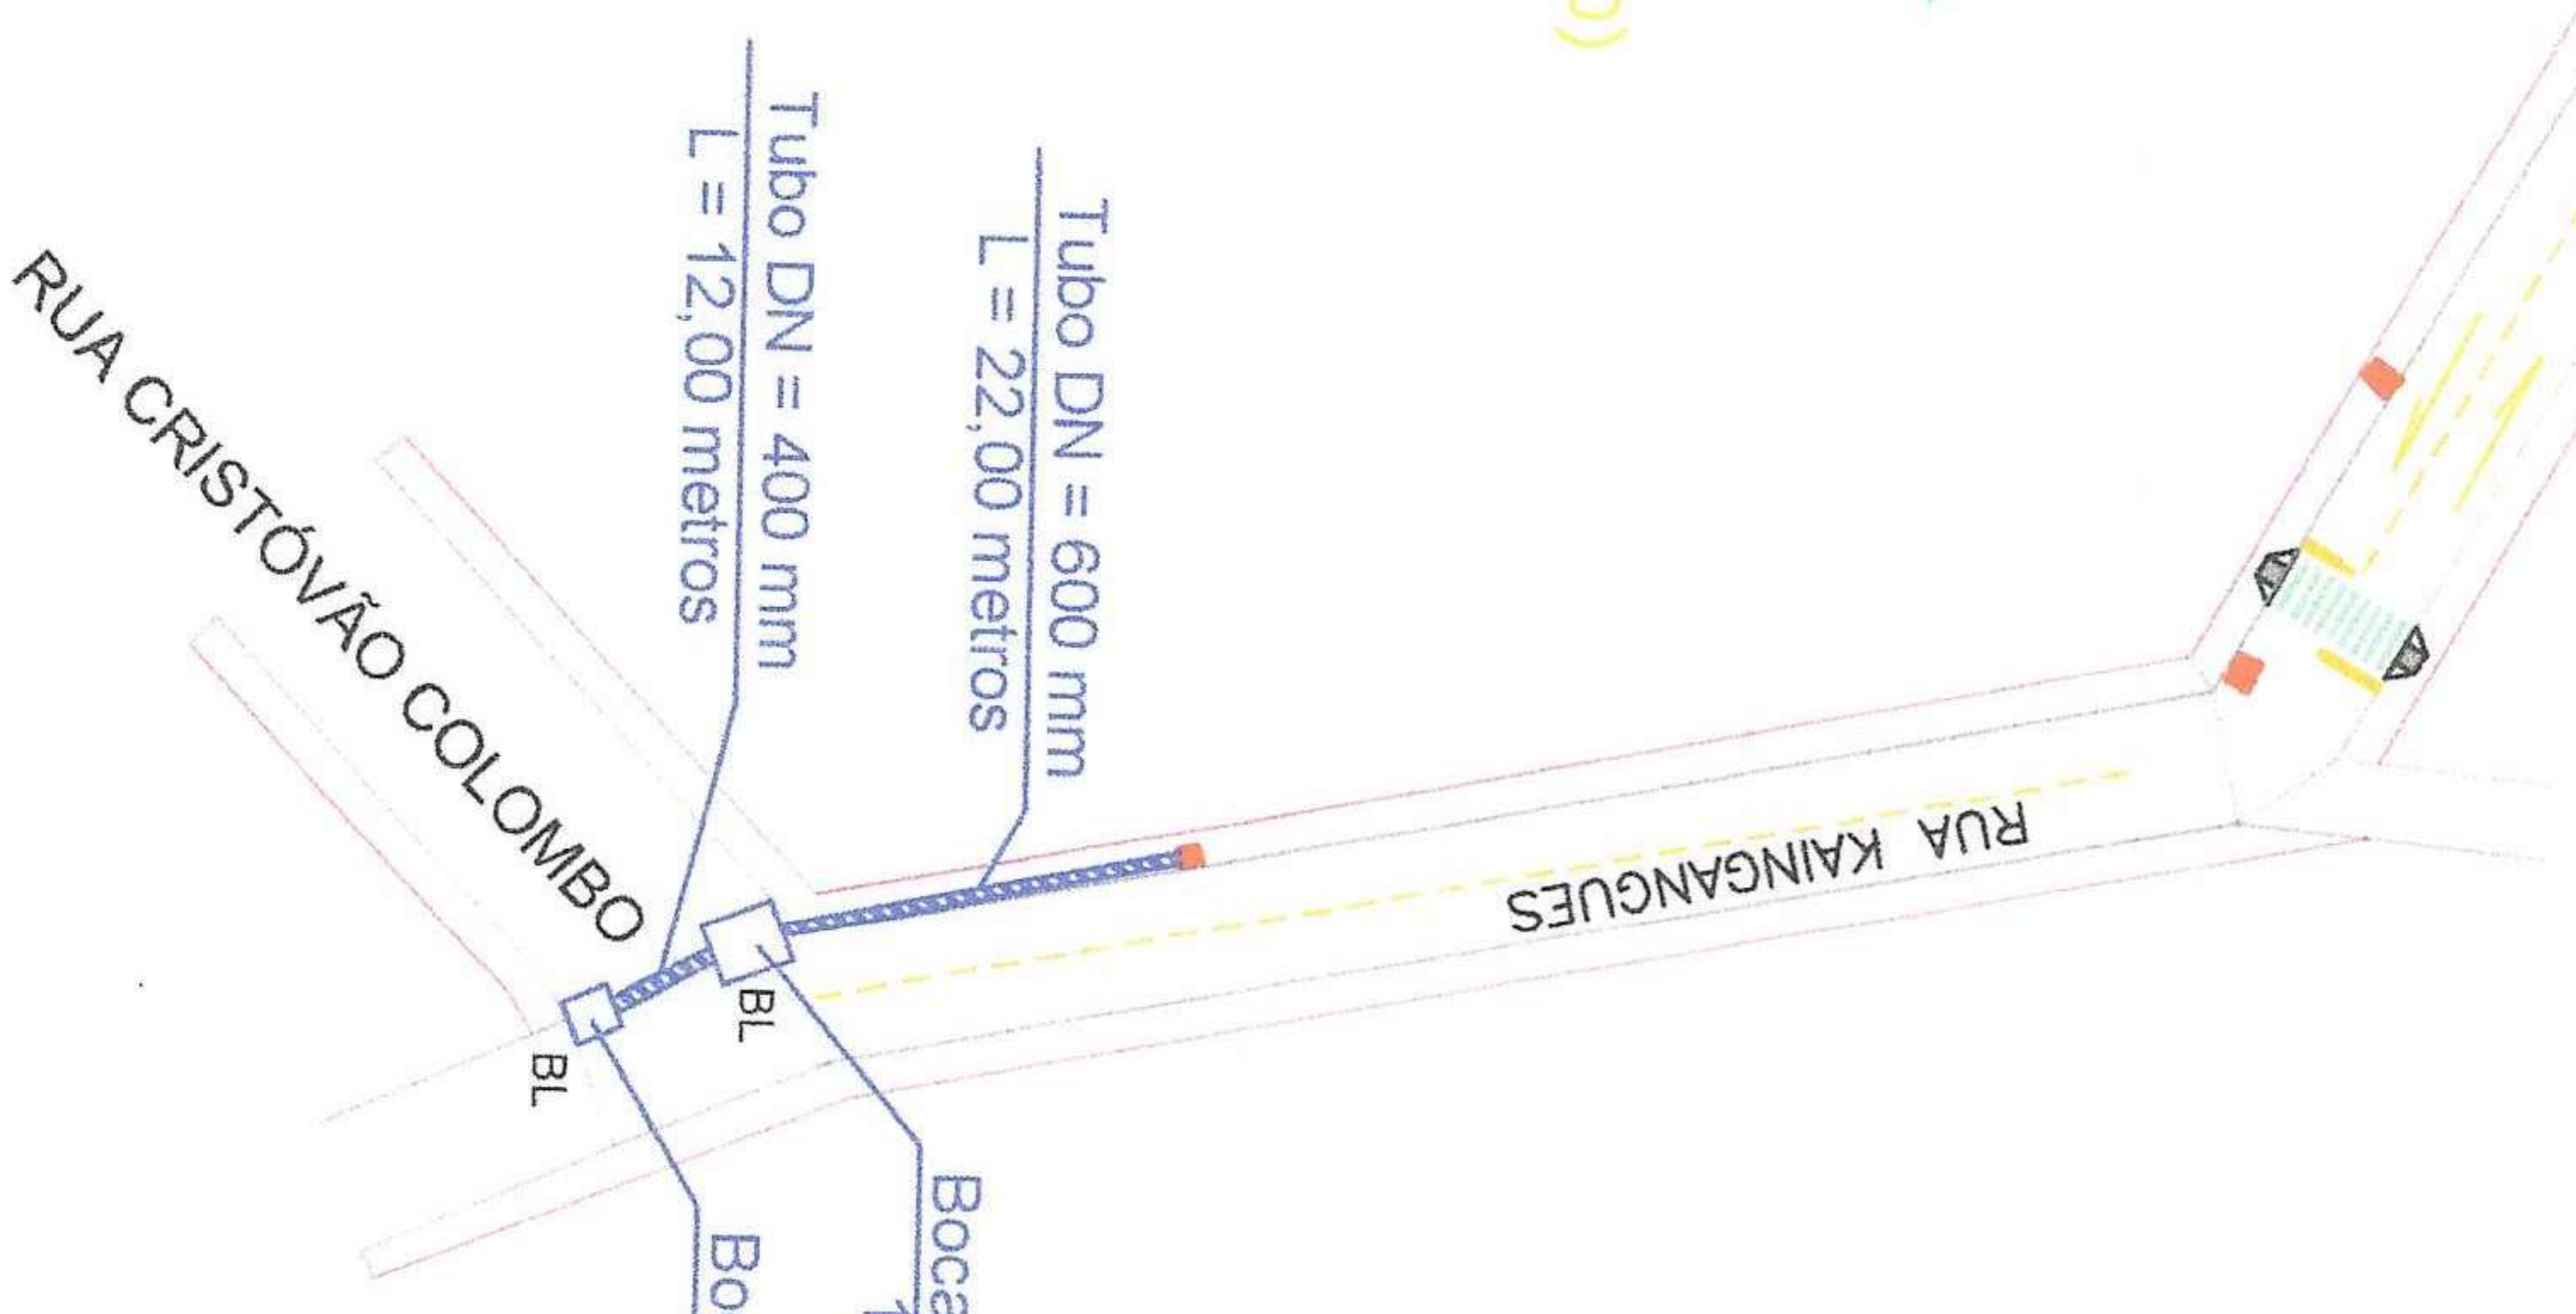

03 PLANTA BOCA DE LOBO (1,50x1,50x1,00) s/ESCALA

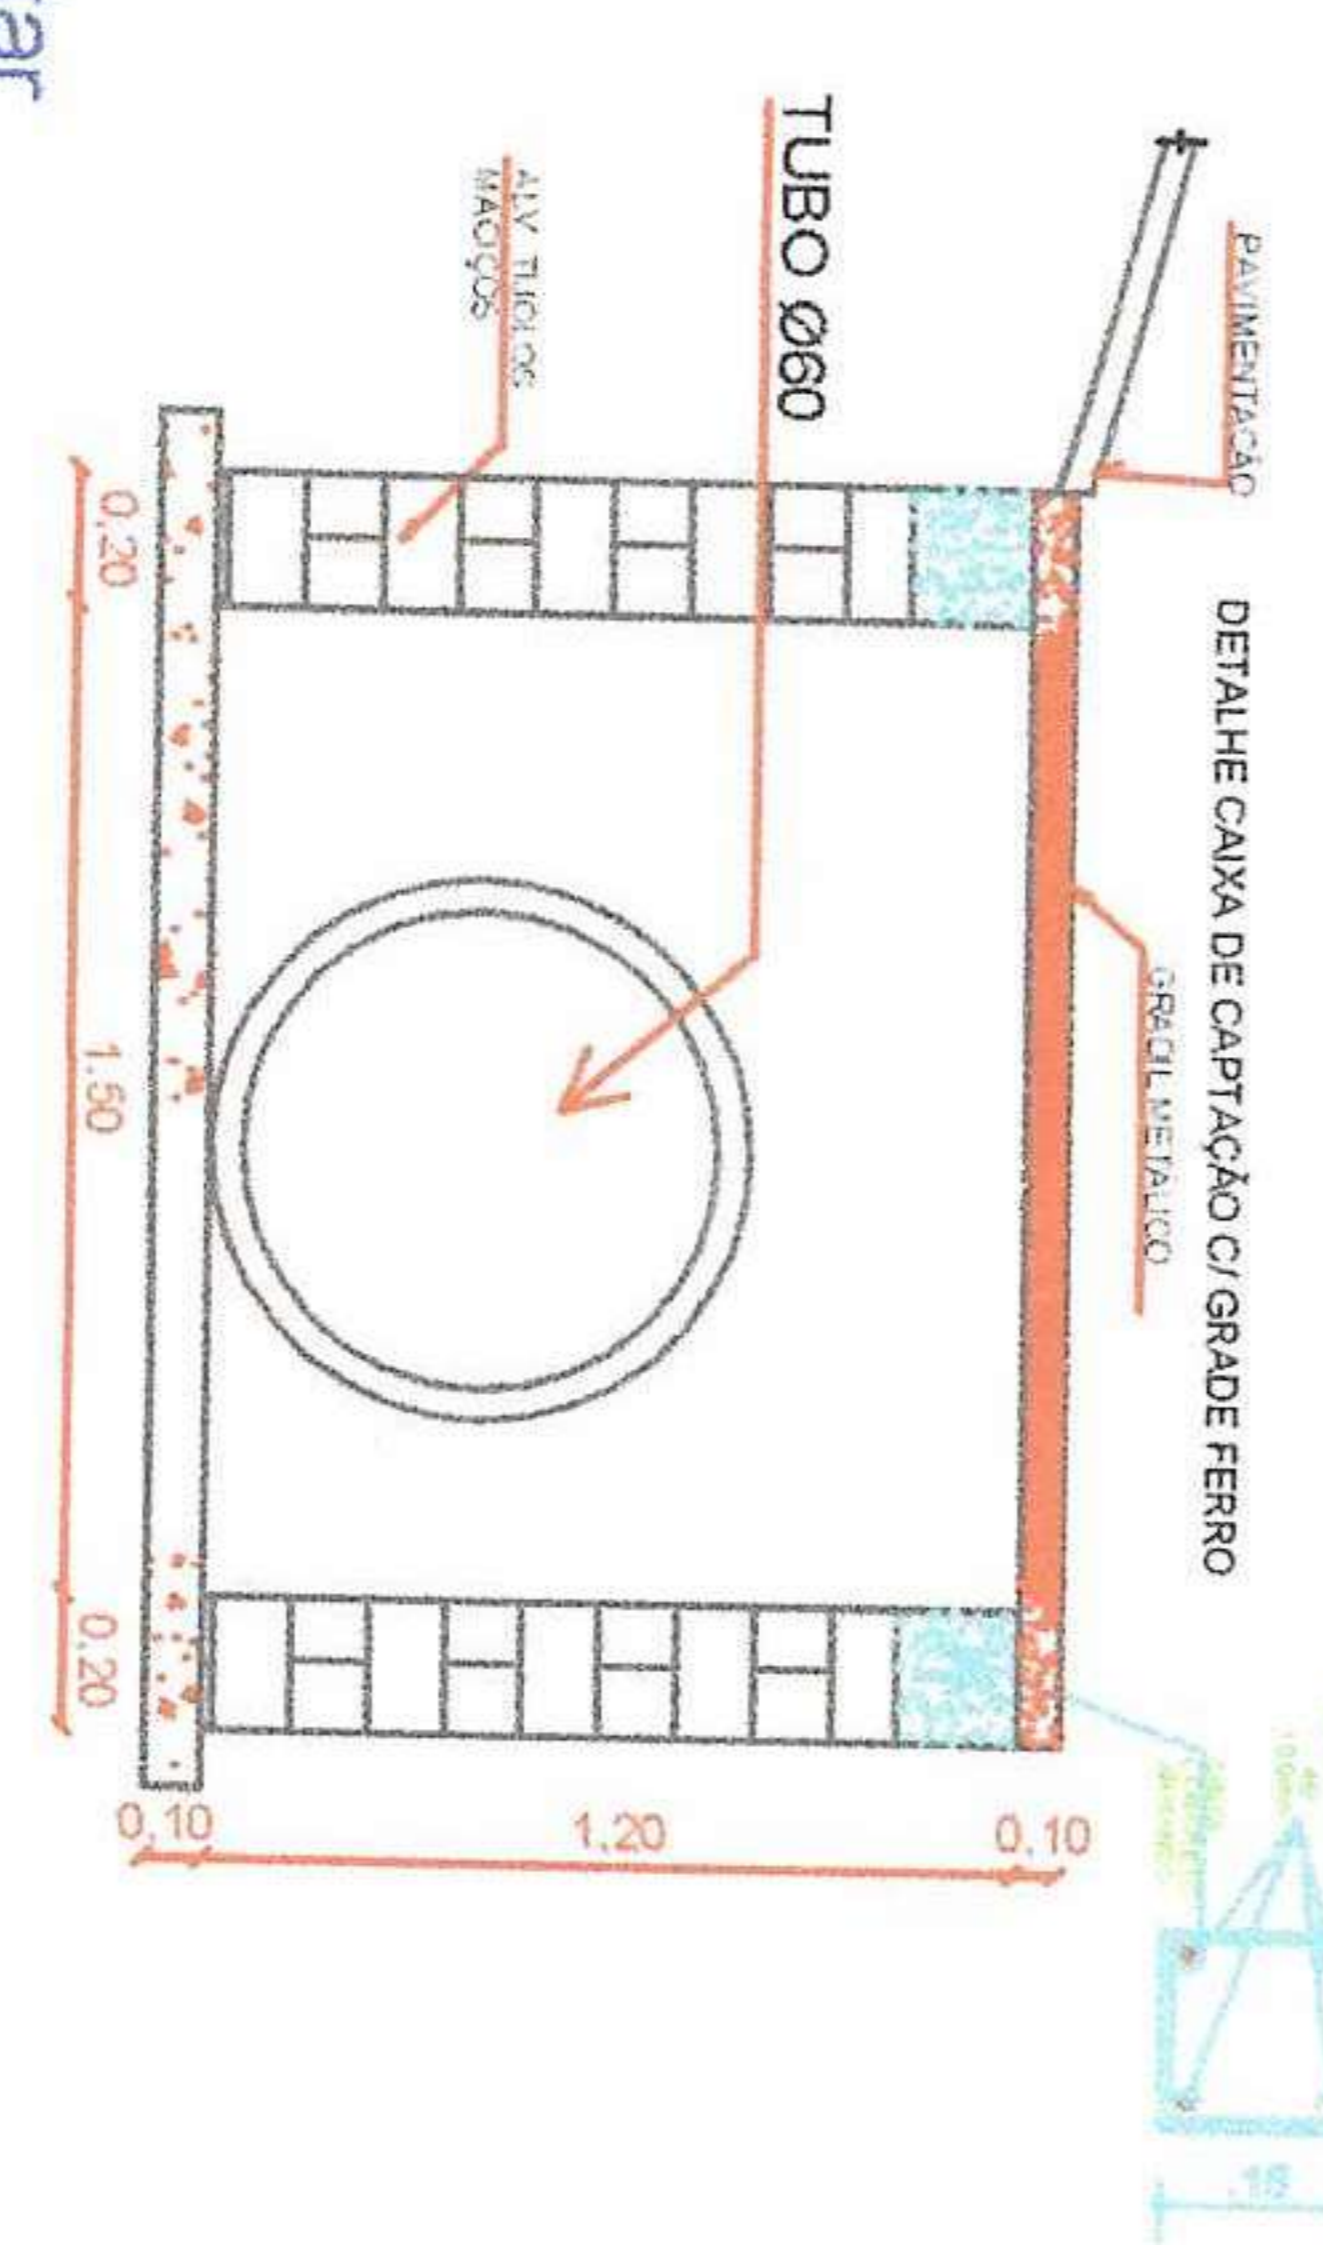

03 CORTE BOCA DE LOBO s/ESCALA

# PLANTA BAIXA DRENAGEM

ESCALA: 1/500

## MUNICÍPIO DE MIRAGUAÍRS

PROJETO: PAVIMENTAÇÃO ASFÁLTICA EM C.B.U.Q.

LOCAL: Ruas Marechal Floriano e Kaingangues

Proprietário: Luis Carlos Herrmann


Resp. Técnico: Hermes Vinte da Silva

Assunto: PLANTA BAIXA DRENAGEM

Data: AGOSTO/2024

Escala: INDICADA

Proj. Civil e Projeto: Lucas Guerreiro S.

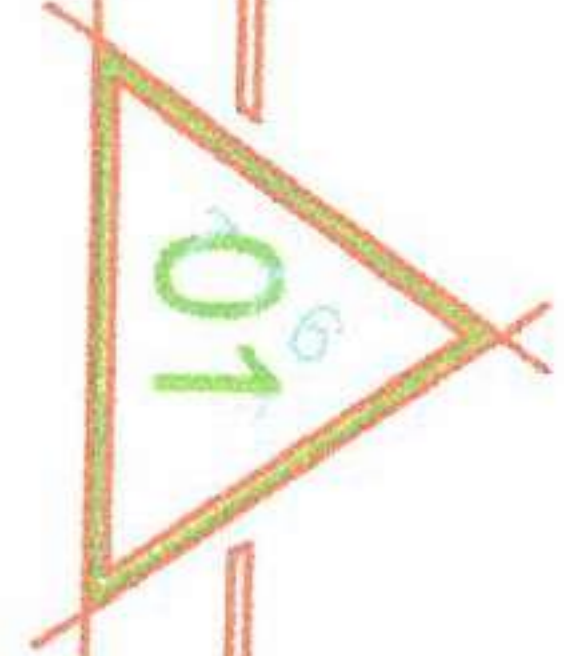

PLANTA LOCALIZAÇÃO  
 ESCALA: 1/1200

**MUNICÍPIO DE MIRAGUAÍ/RS**

PROJETO: PAVIMENTAÇÃO ASFÁLTICA EM C.B.U.Q.  
 LOCAL: Ruas Marechal Floriano e Kaingangues

Proprietário: *Luis Carlos Herrmann*  
 LUIS CARLOS HERRMANN  
 PREFEITO MUNICIPAL DE MIRAGUAÍ

Resp. Técnica: *Hermes Pimentel da Silva*  
 HERMES PIMENTEL DA SILVA  
 ENG. CIVIL CREA/RS 049180

ASSUNTO: PLANTA LOCALIZAÇÃO  
 Date: AGOSTO/2024  
 Escala: INDICADA  
 Prancha: 04/04  
 Eng. Civil e Projetista  
 Lucas Guerreiro S.