



PLANTA BAIXA
 Área: 191,07 m²
 Escala: 1:75

Construção Existente

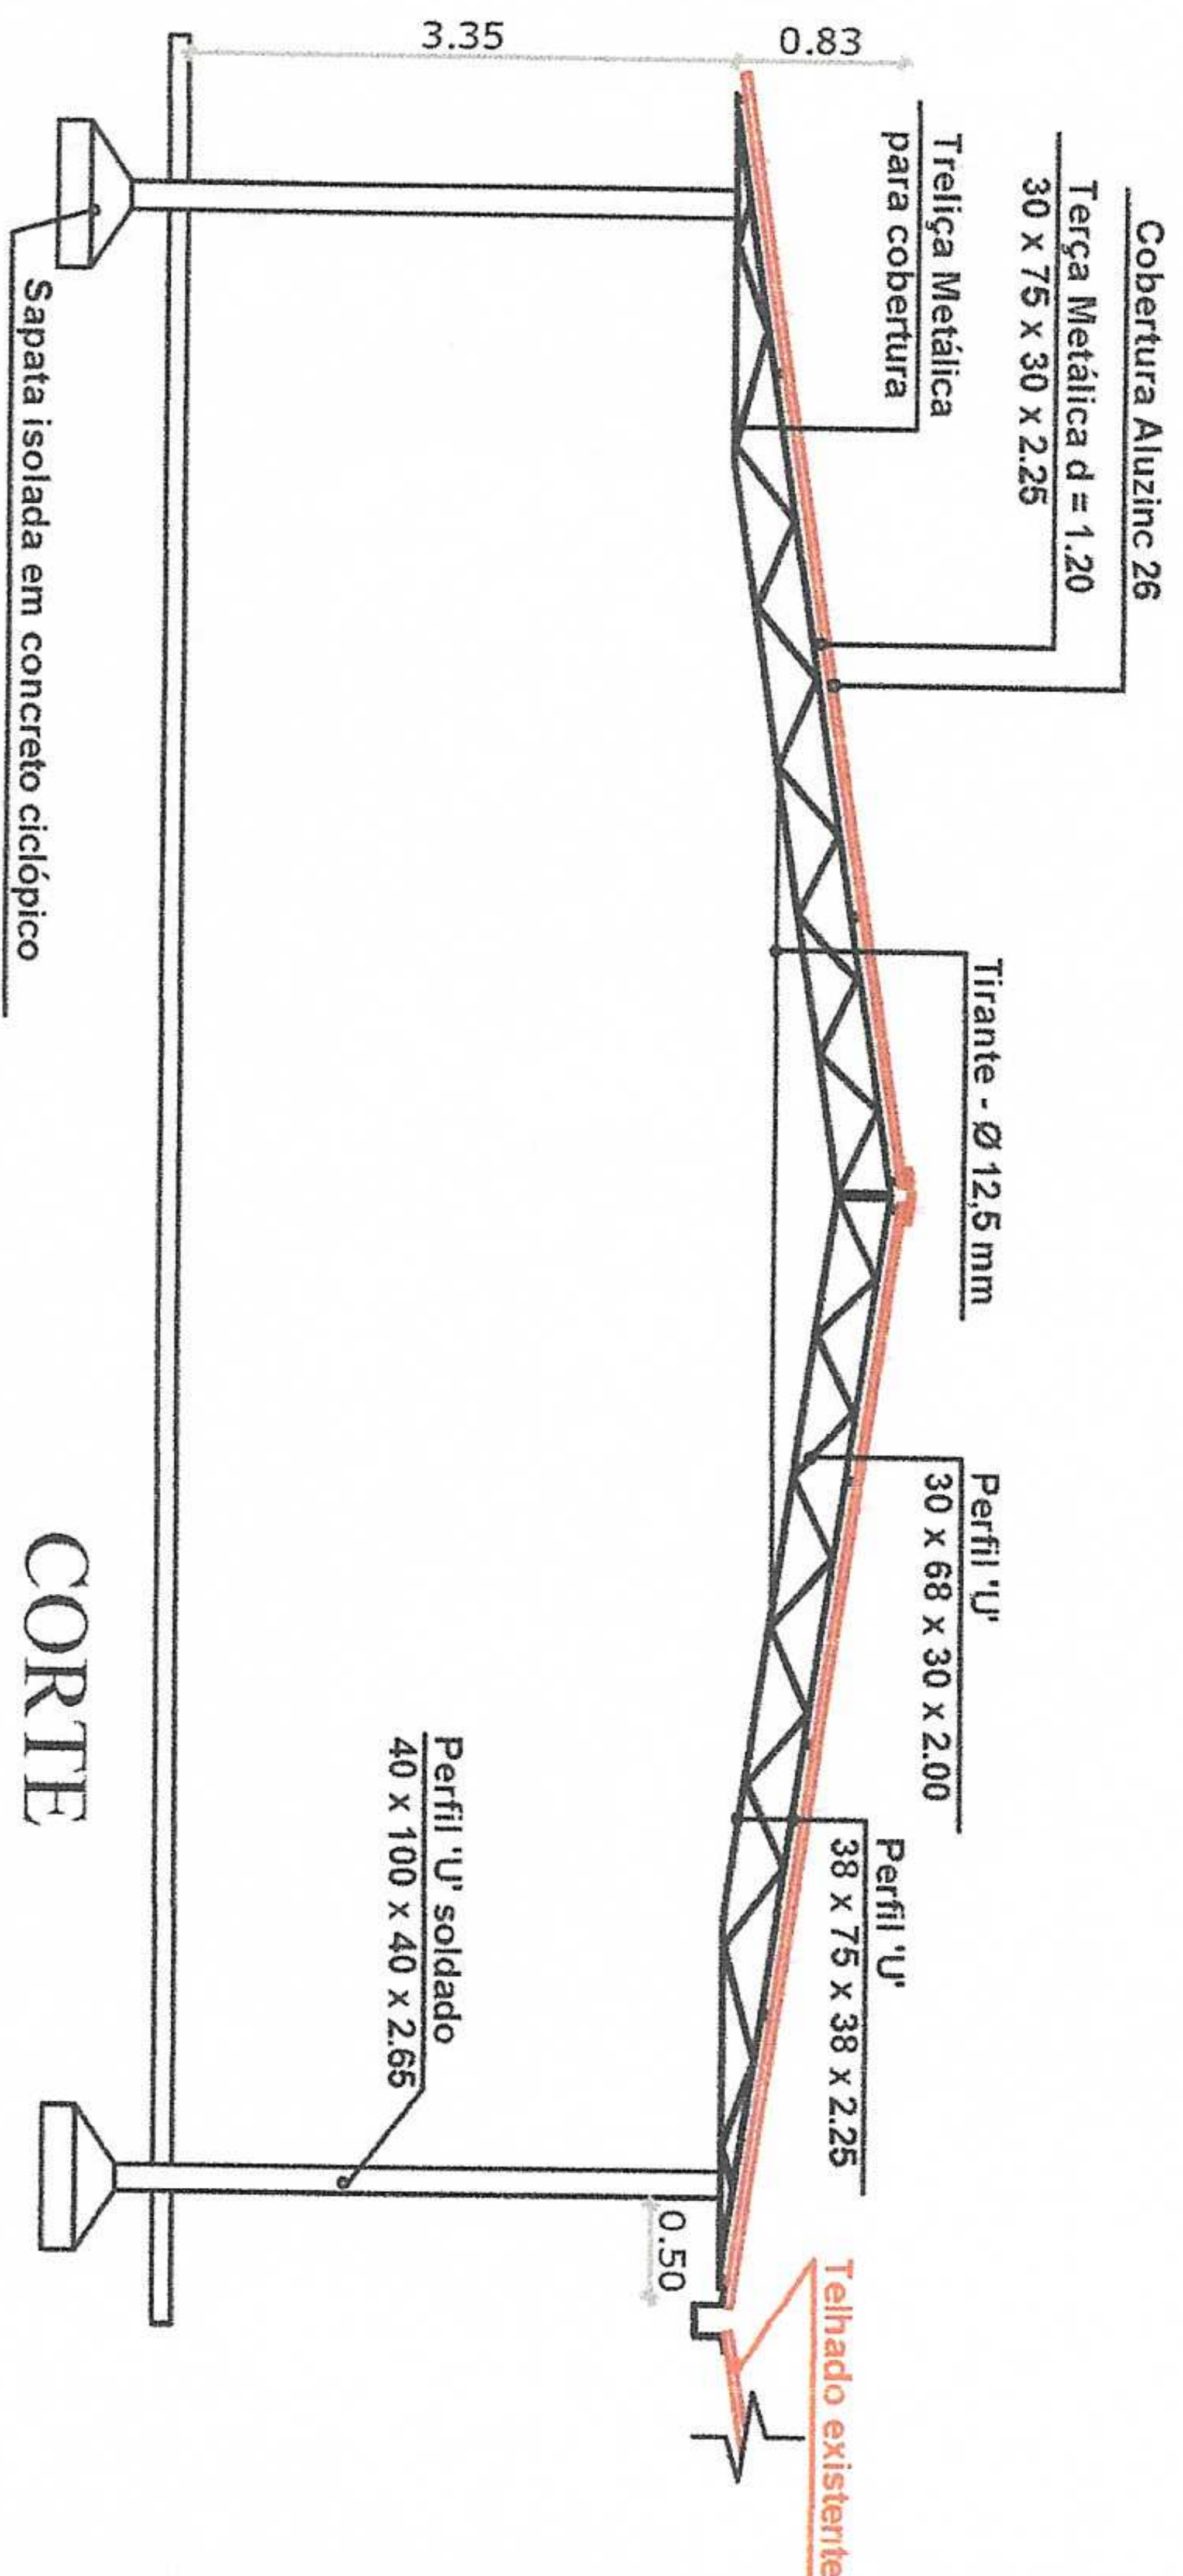

CORTE

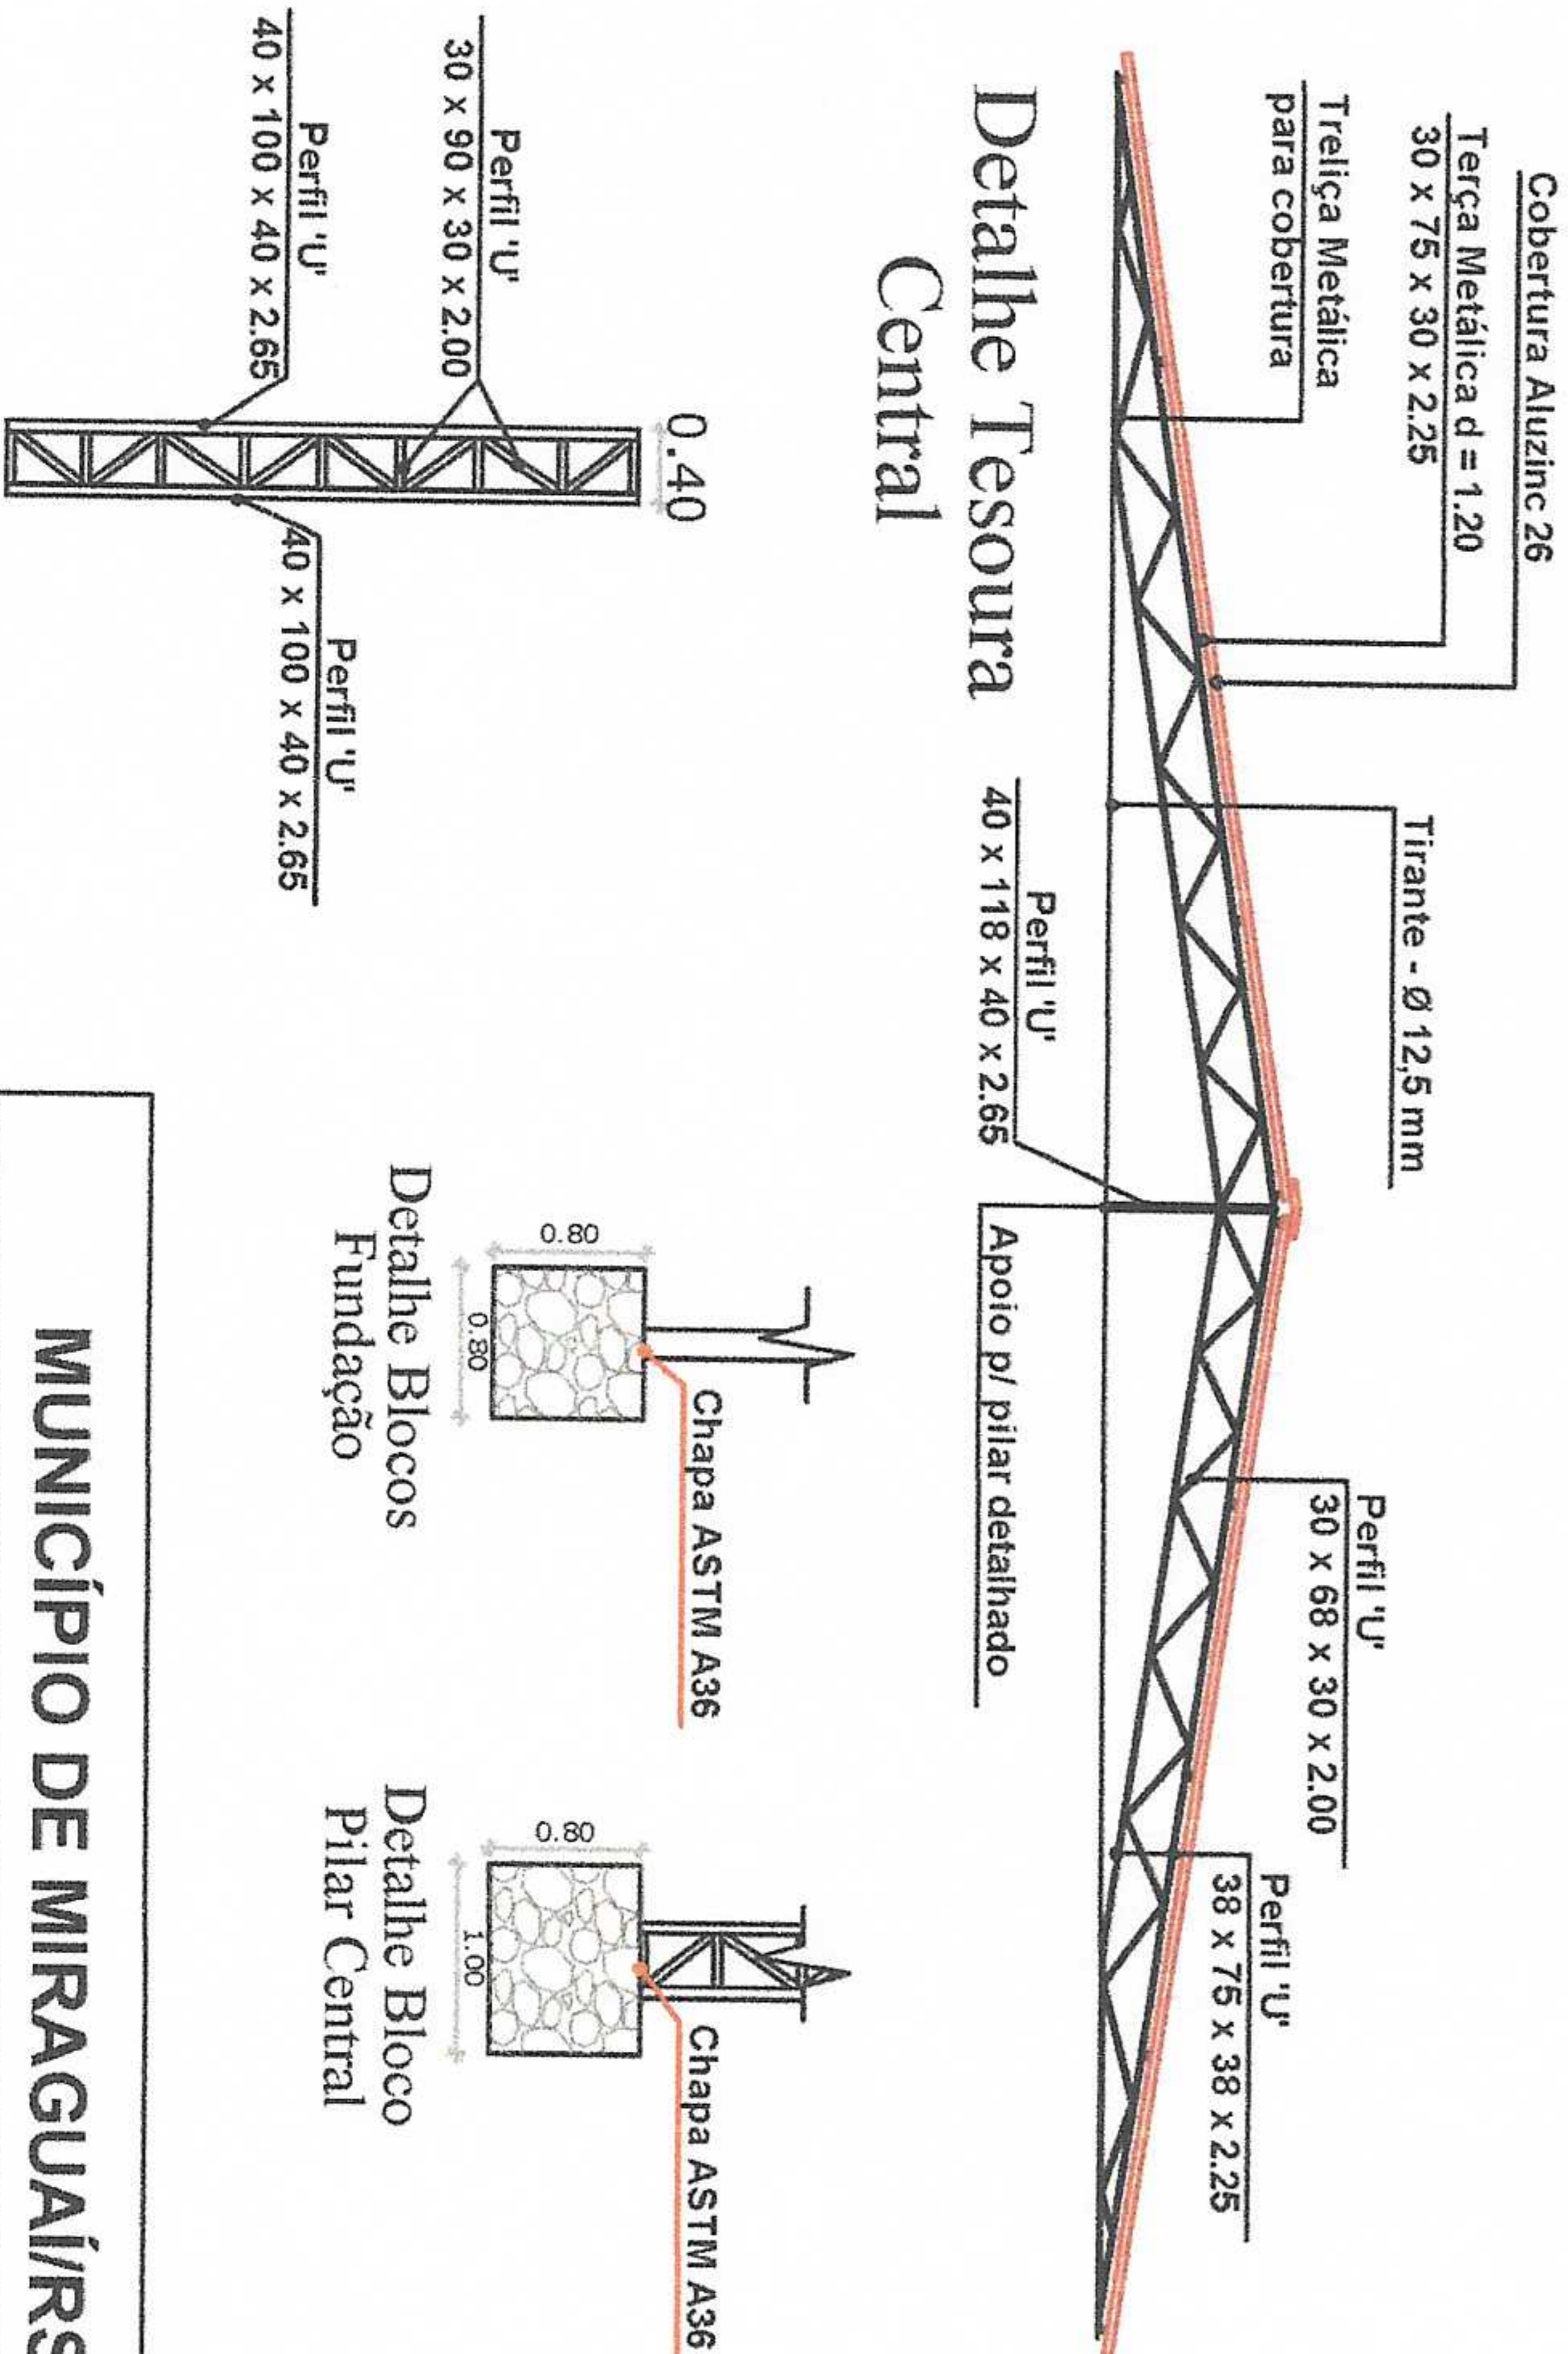

Detalhe Tesoura Central

Detalhe Pilar Central


MUNICÍPIO DE MIRAGUAÍRS

PROJETO: Edificação em estrutura metálica em anexo a Escola Municipal Lenira de Moura Lutz
 LOCAL: Escola Lenira de Moura Lutz

Proprietário: *Luís Carlos Herrmann*
 Luís Carlos Herrmann
 PREFEITO MUNICIPAL DE MIRAGUAÍ

Resp. Técnico: *Hermes Clemente da Silva*
 HERMES CLEMENTE DA SILVA
 ENG. CIVIL CREA/RN 049160

ASSUNTO: PLANTA BAIXA, CORTES E DETALHES
 Data: AGOSTO/2024
 Escala: INDICADA
 Prancha: 01/02
 Eng. Civil e Projetista
 Lucas Guerreiro S. *Lucas Guerreiro S.*

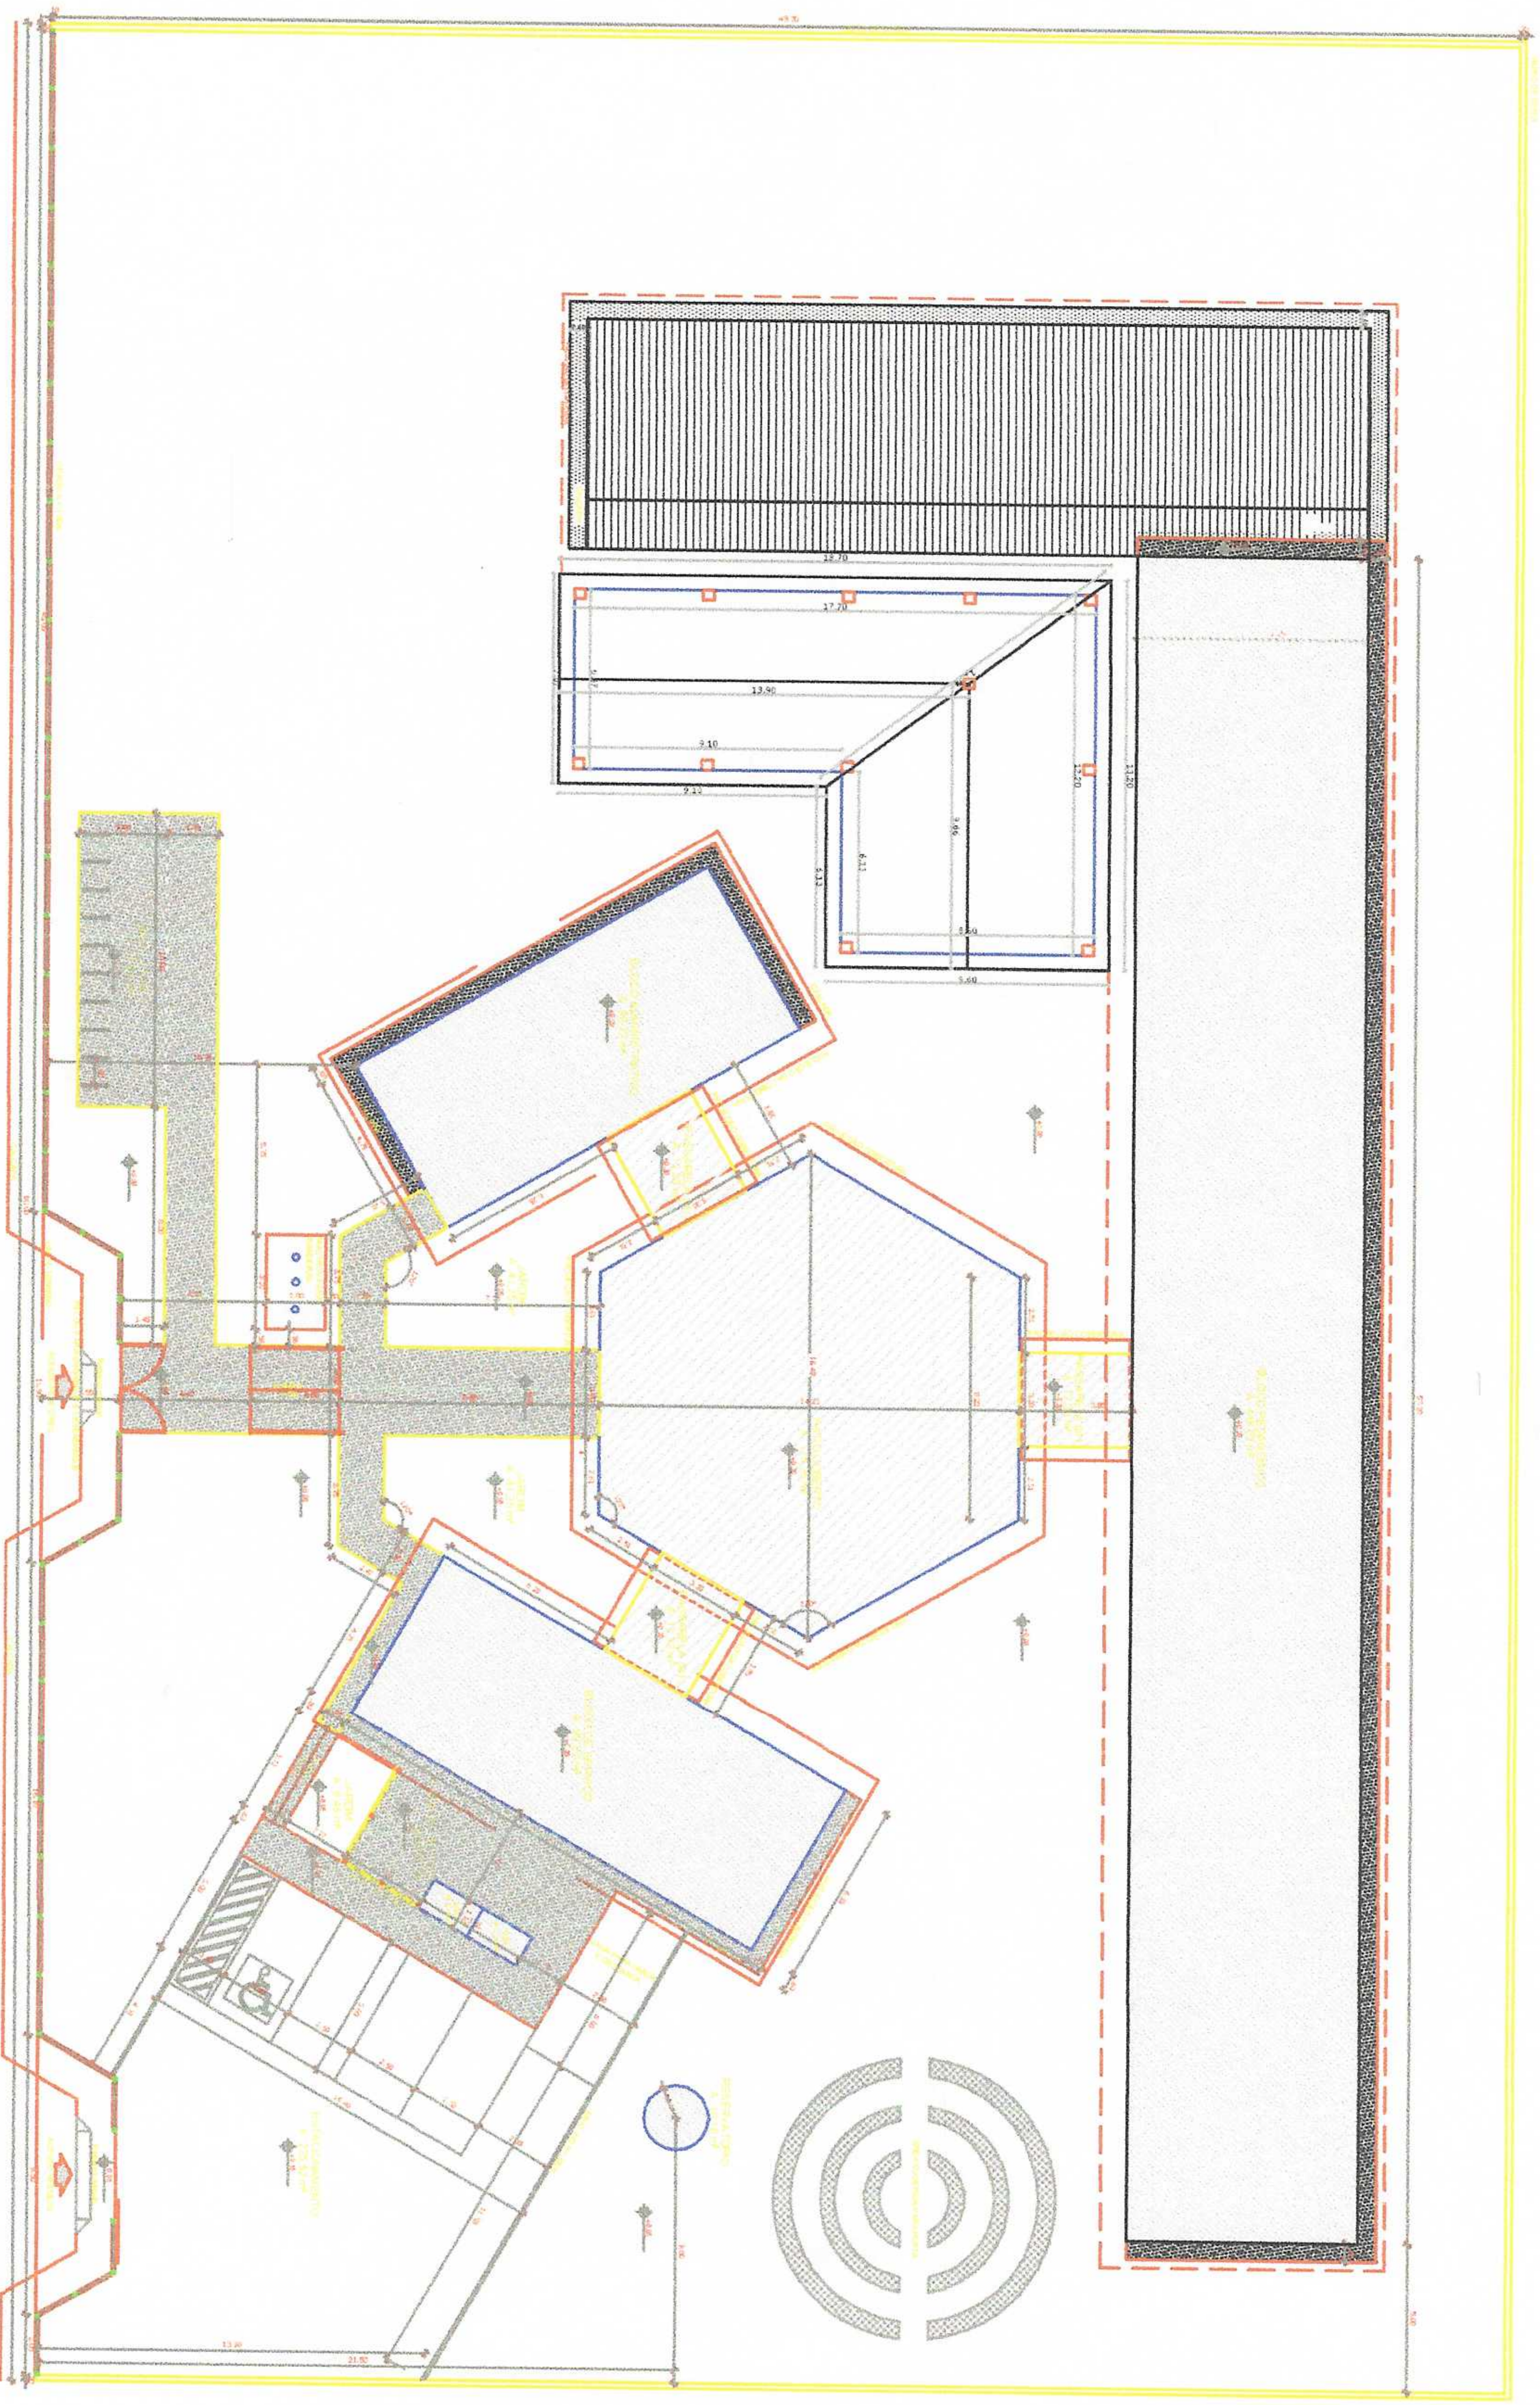

PLANTA BAIXA SITUAÇÃO
Escala: 1:175

MUNICÍPIO DE MIRAGUAÍ/RS

PROJETO: Edificação em estrutura metálica em anexo a Escola Municipal Lentre de Moura Lutz
LOCAL: Escola Lentre de Moura Lutz

Proprietário:	ASSUNTO:
LUIS CARLOS HERRMANN PREFEITO MUNICIPAL DE MIRAGUAÍ	PLANTA BAIXA SITUAÇÃO
Resp. Técnico:	Data:
HERMES PINHEIRO DA SILVA ENG. CIVIL CREAIRS 049160	AGOSTO/2024
	Escala:
	INDICADA
	Eng. Civil e Projeção
	Prancha:
	02/02
	Lucas Guerreiro S.