


PLANTA BAIXA - Ampliação
 Área Const. Ampliada: 204,75 m²
 Escala: 1/300



DETALHE ESQUEMÁTICO MURO FRONTAL
 Escala: 1/75

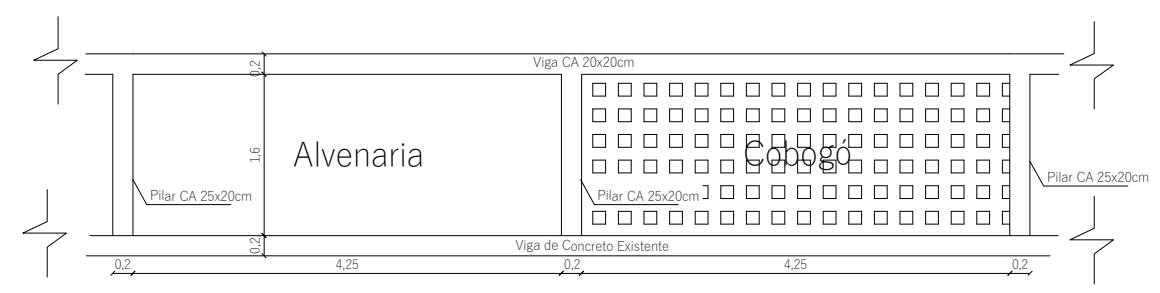

Vendruscolo & Sprendor
 ENGENHARIA CIVIL

Av. Santa Rosa, 118 - Sala 01 - Centro - Tenente Portela/RS
 Engº Civil Neiva Tolfo Vendruscolo - CREA RS 28.817
 Fone : (55) 99633 - 2756 E-mail: neivatv@gmail.com

Av. Ijuí, 1055 - Centro - Miraguaí/RS
 Engº Civil Luan Paulo Caron Sprendor - CREA RS 237.263
 Fone: (55) 99629-5464 E-mail: luanpaulosprendor@hotmail.com

OBRA: **AMPLIAÇÃO EMEF LENIRA DE MOURA LUTZ**
 LOCAL: Rua Julio de Castilhos, s/n - Bairro Centro - Miraguaí / RS

PROJETO: PROJETO ARQUITETÔNICO (03 salas de aula + muro frontal)
 ASSUNTO: Implantação

Proprietário (a): MUNICIPIO DE MIRAGUAI
 CNPJ 87.613.121/0001-97
 Visto: Leonir Hartk - Prefeito Municipal

Responsável Técnico: LUAN PAULO CARON SPRENDOR
 Engenheiro Civil
 CREA RS 237.263
 Visto: Luan Paulo Caron Sprendor - Engº Civil

Área Const: 204,75 m²
 Escala: Indicada
 Data: Fevereiro / 2026
 Prancha: 03