




SISTEMA DE PROJEÇÃO UTM
MERIDIANO CENTRAL-S1-ZONA 22J

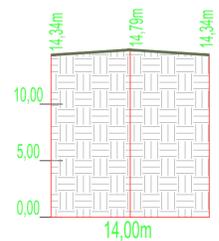


01 PERFIL TRANSVERSAL-AA
ESCALA: 1/250

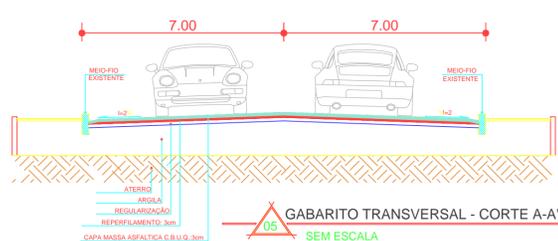


05 GABARITO TRANSVERSAL - CORTE A-A'
SEM ESCALA

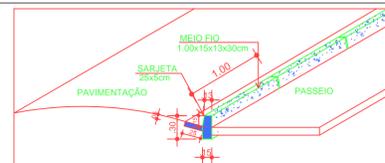


DETALHE DO MEIO-FIO / SARJETA
SEM ESCALA

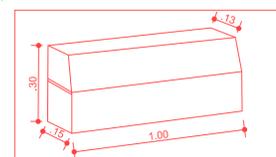

DETALHE DO MEIO-FIO
SEM ESCALA

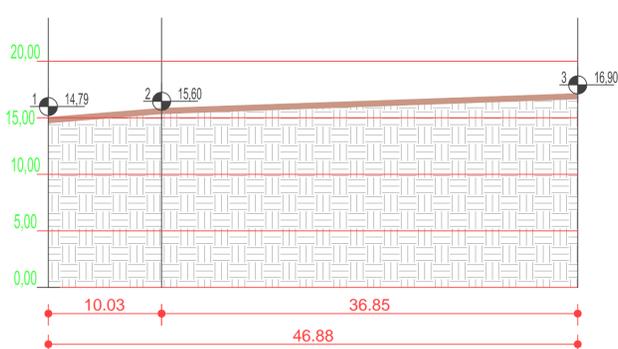

03 PERFIL LONGITUDINAL-BB
ESCALA: 1/250

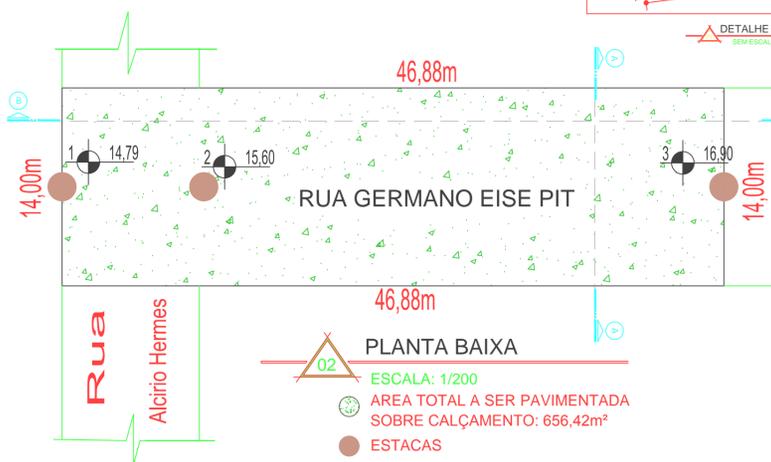

02 PLANTA BAIXA
ESCALA: 1/200
ÁREA TOTAL A SER PAVIMENTADA
SOBRE CALÇAMENTO: 656,42m²
ESTACAS

HERMES PIMENTEL DA SILVA Eng. Civil - CREA 49.160 - D		
ERVAL SECO - REDENTORA - DOIS IRMÃOS DAS MISSÕES - MIRAGUAI - RS		
PROJETO	PAVIMENTAÇÃO ASFÁLTICA SOBRE CALÇAMENTO COM PEDRAS IRREGULARES	
LOCAL	RUA GERMANO EISE PIT - MIRAGUAI/RS	
Proprietário:	IVONIR BOTTON PREFEITO MUNICIPAL DE MIRAGUAI	
Resp. Técnico:	HERMES PIMENTEL DA SILVA Eng. Civil CREA 49.160 - D	
ASSUNTO:	ARQUITETÔNICO: PLANTA BAIXA - DETALHES/PERFIL LONGITUDINAL E PERFIL TRANSVERSAL	PRANCHA 01/03
Data: OUTUBRO/2017	Escala: 1/200	Área Total: 656,42m ² Desenhos: ANA S.