

Calçamento

Asfalto



Trecho da Rua Santa Rosa

Faixa de Pedestres

Rampa de Acessibilidade



RS 330

Miraguai

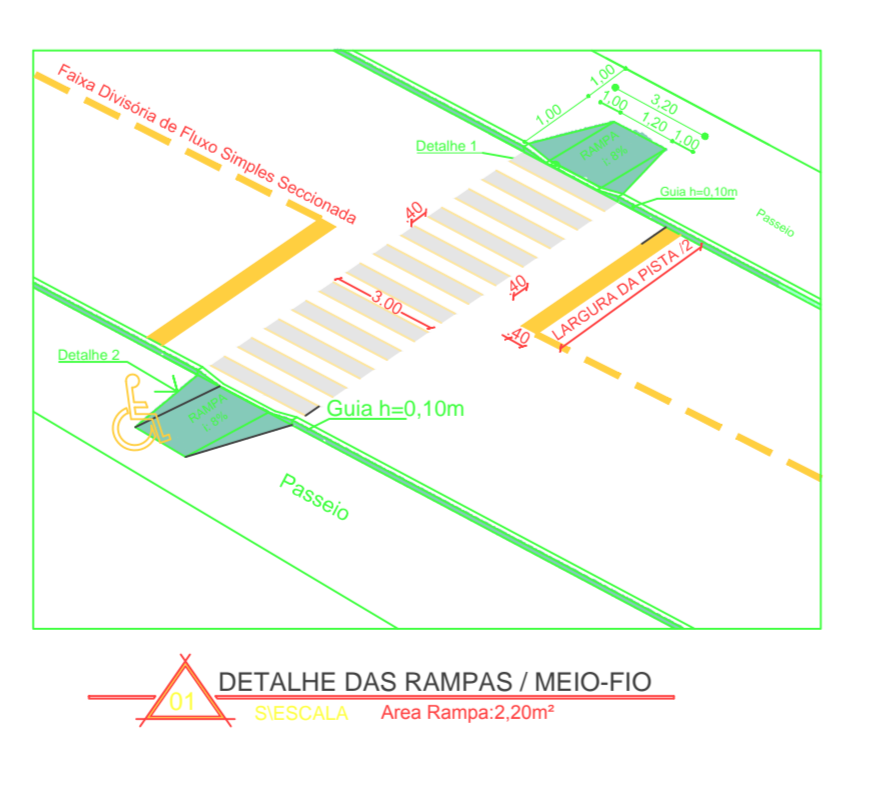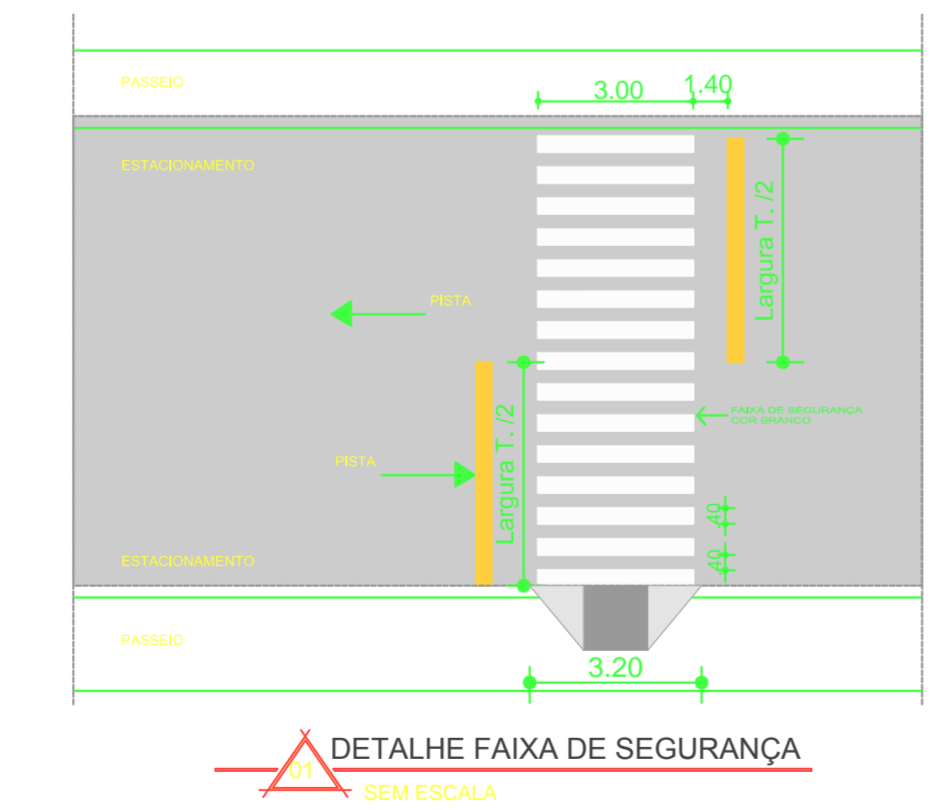

LEGENDA SINALIZAÇÃO

- FAIXA DE ACELERAÇÃO
- FAIXA DIVISÓRIA DE FLUXO SIMPLES SECCIONADA (PINTURA AMARELA) (0,60x40cm) Esp. 10cm
- SINALIZAÇÃO DE FAIXA DE PEDESTRE (PINTURA BRANCA) (0,30x40cm) Esp. 40cm

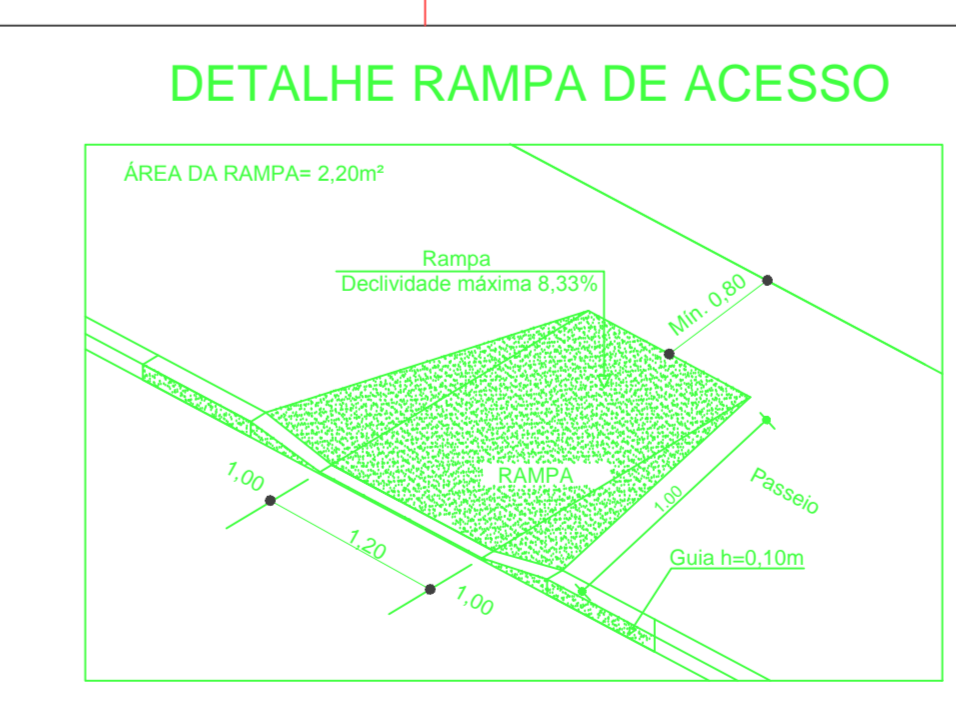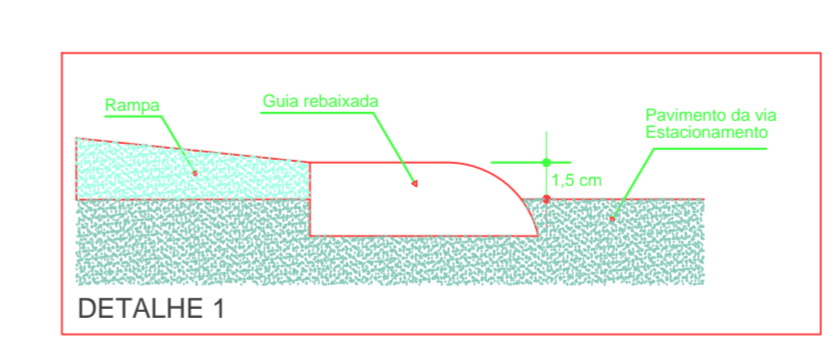

PLANTA BAIXA DE TRECHO DA RUA SANTA ROSA  
ESCALA: 1:200

<b>HERMES PIMENTEL DA SILVA</b>			
ERVAL BECO - REDENTORA - DOIS BRAÇOS DAS MISSÕES - MIRAGUAI - RS			
PROJETO	PAVIMENTAÇÃO ASFÁLTICA SOBRE CALÇAMENTO COM PIEDRAS IRREGULARES E		
LOCAL	RECAPAMENTO ASFÁLTICO DE CALÇAMENTO SOBRE ASFALTO DISTANTE		
Proprietário	TRECHO DA RUA SANTA ROSA, DISTRITO DE IRAPUÁ - MIRAGUAI/RS		
Resp. Técnico	IVONIR BOTTON PREFEITO MUNICIPAL DE MIRAGUAI		
ASSUNTO	HERMES PIMENTEL DA SILVA		
Data	Eng. CIVIL - CREA 48.160 - D		
OUTUBRO/2017	PROJETO/DETA- LHADO	PLANTA DE ANULAÇÃO DE DETALHES	PLANCHAS 03/04
ESCALA	1:200	Área Total	3.286,20m <sup>2</sup>
Dispositivo			