

CRONOGRAMA FÍSICO-FINANCEIRO

Obra: PAVIMENTAÇÃO ASFÁLTICA EM C.B.U.Q. SOBRE PAVIMENTAÇÃO COM PEDRAS IRREGULARES;

Proponente: PREFEITURA MUNICIPAL MIRAGUAI - RS;

Local das Obras: TRECHO DAS RUAS MARACANÁ E CRISTÓVÃO COLOMBO;

Área a pavimentar: 3.833,060m².


REFERÊNCIA SINAPI.....05/2020
BDI.....25,59%

ITEM	ESPECIFICAÇÃO	TOTAL (R\$)	1º MÊS		2º MÊS		3º MÊS		4º MÊS	
			VALORES SERVIÇOS (R\$)	%	VALORES SERVIÇOS (R\$)	%	VALORES SERVIÇOS (R\$)	%	VALORES SERVIÇOS (R\$)	%
	CAPEAMENTO ASFÁLTIO									
1.0	SERVIÇOS INICIAIS	7.700,67	2,86	7.700,67	100,00					10,00
2.0	C.B.U.Q. - CAMADA DE NIVELAMENTO (REPERFILAGEM)	109.601,08	40,77	43.840,43	40,00	65.760,65	60,00	57.956,42	50,00	57.956,42
3.0	C.B.U.Q. - CAMADA DE ROLAMENTO	115.912,83	43,12	13.379,24	50,00	13.379,24	50,00			
4.0	MEIO FIO DE CONCRETO	26.758,48	9,95							442,99
5.0	ACESSIBILIDADE	442,99	0,16							
6.0	SARJETAS	4.207,67	1,57	2.103,84	50,00	2.103,84	50,00			4.173,45
7.0	SINALIZAÇÃO	4.173,45	1,55							
	TOTAL SIMPLES	268.797,17	100,00	67.024,18	24,93	81.243,72	30,22	57.956,42	21,56	62.572,86
	TOTAL ACUMULADO	268.797,17	100,00	67.024,18	24,93	148.267,90	55,16	206.224,32	76,72	268.797,17

Miraguaí, 10 de agosto de 2020.




IVONIR BOTTON
PREFEITO MUNICIPAL

HERMES PIMENTEL DA SILVA
ENG. CIVIL - CRA/RS 049160

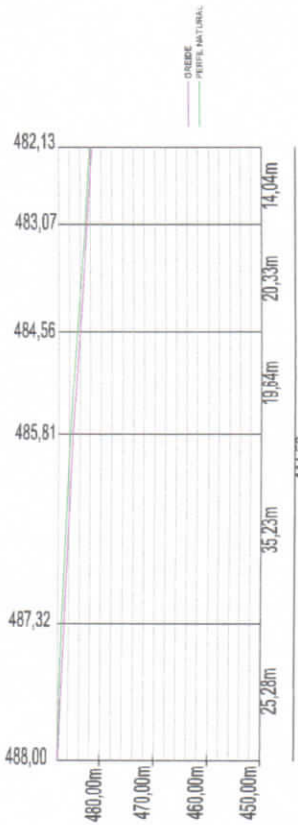

PERFIL TRANSVERSAL
ESCALA: 1/500

PERFIL TRANSVERSAL
ESCALA: 1/500

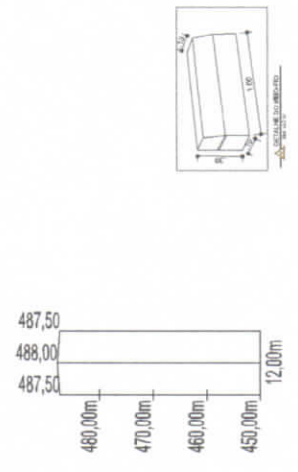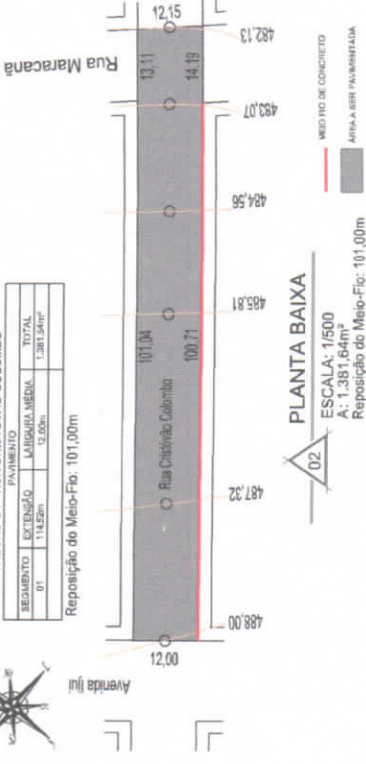

HERMES PIMENTEL DA SILVA
Eng.º Civil - CRÉA 48.189-D

PROJETO: PAVIMENTAÇÃO ASFÁLTICA SOBRE CALÇAMENTO COM FREGES IRREGULARES EXISTENTE

LOCAL: Rua Cristóvão Colombo - MIRAGUAIURS

Proprietário: IVONIR BOTTON - PREFEITO MUNICIPAL DE MIRAGUAI


Rua: Teófilo: HERMES PIMENTEL DA SILVA - Eng.º Civil - CREA 48.189 - D

ASSUNTO: ASUPORTADO PAVIMENTAÇÃO ASFÁLTICA SOBRE CALÇAMENTO COM FREGES IRREGULARES EXISTENTE

Data: 15/02/2020



Área Total: 1,381,84m²

PRANCHAS: 01/02

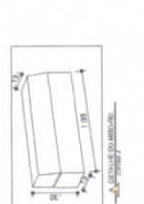


TRECHO 01 - RUA MARACANÁ		
SEGMENTO	EXTENSÃO	PAVIMENTO
01	233,47m	10,50m
TOTAL		2,467,42m²

CORDÃO / MBO PD - 487,88m

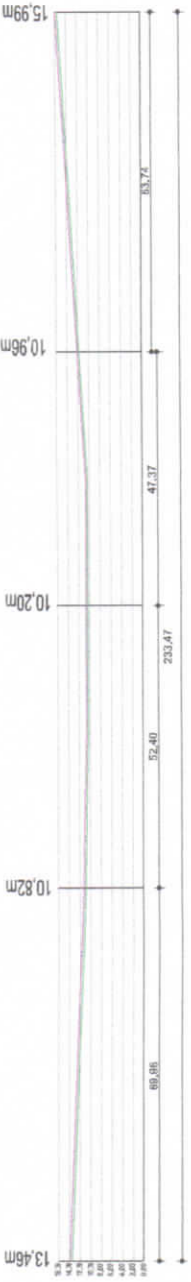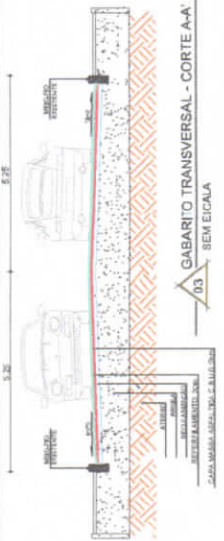

PERFIL LONGITUDINAL-BB
ESCALA: 1/500

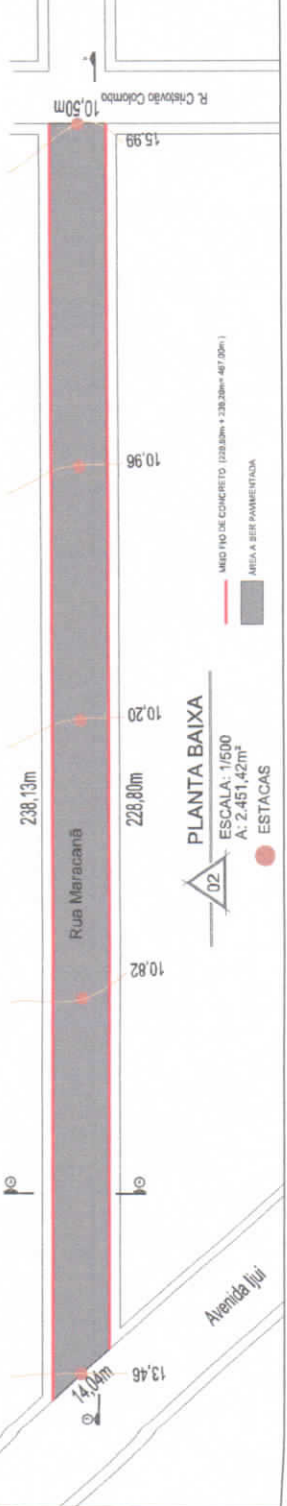

PLANTA BAIXA
ESCALA: 1/500
A: 2,451,42m²

HERMES PIMENTEL DA SILVA
Eng. Civil, CREA 48.169-D

PROJETO PAVIMENTAÇÃO ASFALTICA SOBRE CALCAMENTO COM TERRAS IRREGULARES EXISTENTE
LOCAL Rua Maracanã - MIRAGUAVRS

Proprietário: UNIVIS ESTETICA - PREFEITO MUNICIPAL DE MIRAGUAVRS

Resp. Técnico: HERMES PIMENTEL DA SILVA - Eng.º CIVIL CREA 48.169-D

ASSUNTO: ARQUITETONICO PLANTA BAIXA - DETALHES PERIF. LONGITUDINAL E PERIF. TRANSVERSAL

Data: 08/05/2020

Escala: 1:500

Área Total: 2.451,42m²

FRANCHA: 01/03