


SISTEMA DE PROJEÇÃO UTM
MERIDIANO CENTRAL-51°-ZONA 22J

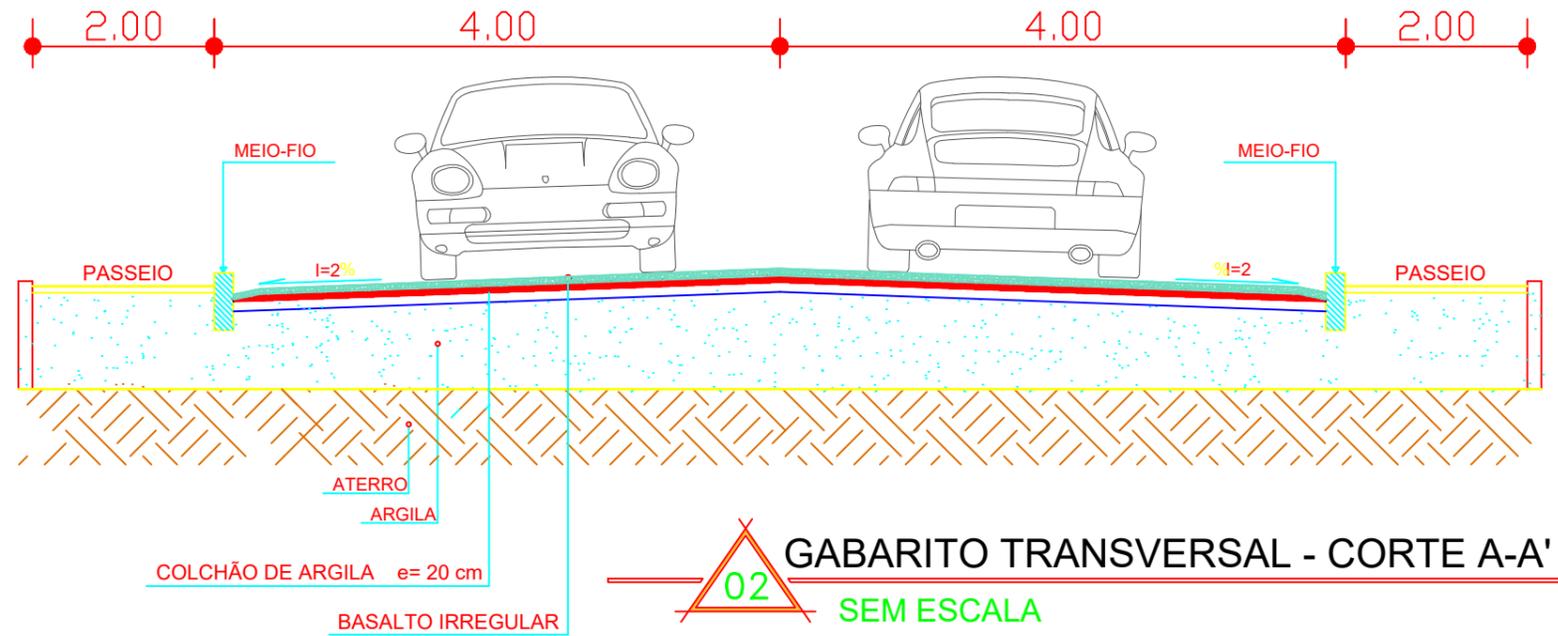

GABARITO TRANSVERSAL - CORTE A-A'
SEM ESCALA



PLANTA BAIXA
ESCALA: 1/750

Área: 1.218,40 m²
Meio-Fio: 304,60 m

HERMES PIMENTEL DA SILVA

Eng. Civil: CREA/RS 49160
ERVAL SECO - REDENTORA - DOIS IRMÃOS DAS MISSÕES - MIRAGUAÍ - RS

PROJETO: **PAVIMENTAÇÃO COM PEDRAS IRREGULARES**

LOCAL: **RUA NORBERTO CAVALHEIRO**

Proprietário:	VALDELIRIO PRETTO DA SILVA PREFEITO MUNICIPAL DE MIRAGUAÍ	ASSUNTO: PLANTA BAIXA
Resp. Técnico:	HERMES PIMENTEL DA SILVA ENG. CIVIL CREA/RS 049160	Data: 29/11/2021
		Área: 1.218,40 m ²
		Escala: INDICADA
		Prancha: 01/01
		Lucas Guerreiro S. Guerreiro Desenhos