


01 CORTE BOCA DE LOBO
S/ESCALA

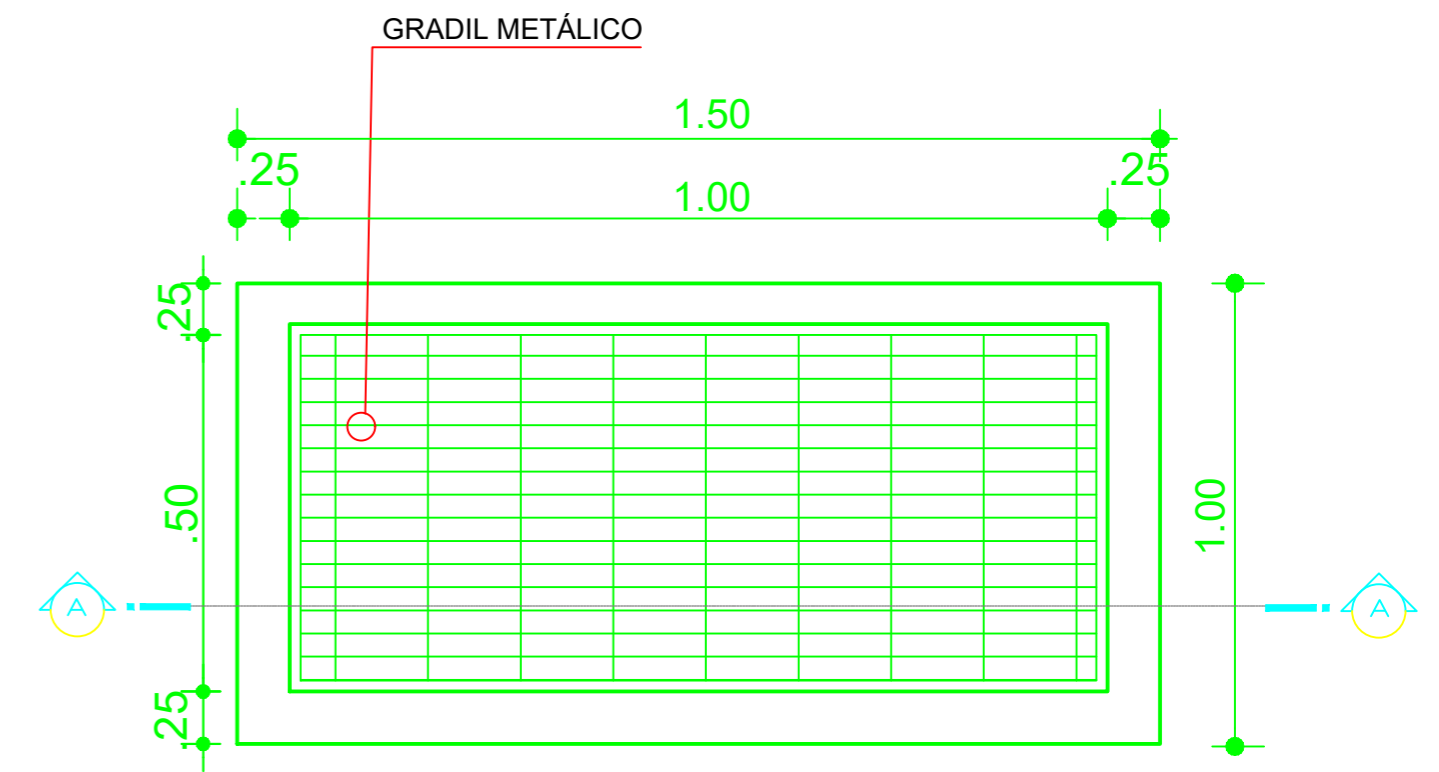

01 PLANTA BAIXA BOCA DE LOBO (0,50x1,00x1,00)
S/ESCALA

01 PLANTA BAIXA DRENAGEM
ESCALA: 1/750

MUNICÍPIO DE MIRAGUAÍ/RS

PROJETO:
PAVIMENTAÇÃO ASFÁLTICA EM C.B.U.Q. SOBRE CALÇAMENTO E SOBRE CHÃO BATIDO
LOCAL:
RUAS MAR. FLORIANO, JOÃO AQUILES DE MOURA ROSA E MARIO GUTERRES

| | | |
|----------------|--|--|
| Proprietário: | LUIS CARLOS HERRMANN PREFEITO MUNICIPAL DE MIRAGUAÍ | ASSUNTO: PLANTA BAIXA DRENAGEM |
| Resp. Técnico: | HERMES PIMENTEL DA SILVA ENG. CIVIL CREA/RS 049160 | Data: Abril/2024 |
| | | Escala: INDICADA |
| | | Prancha: 03/03 |
| | | Eng. Civil e Projetista Lucas Guerreiro S. Guerreiro Desenhos |