




Planta Cobertura Hall Entrada
Escala 1:50

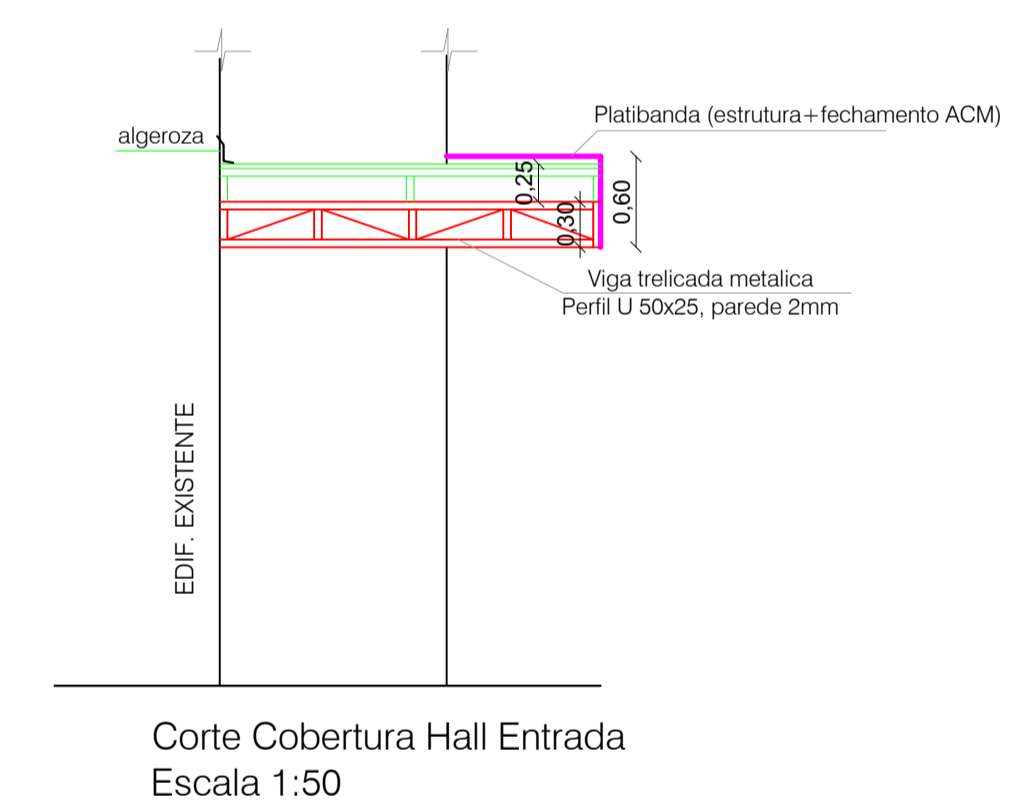


Corte Cobertura Hall Entrada
Escala 1:50

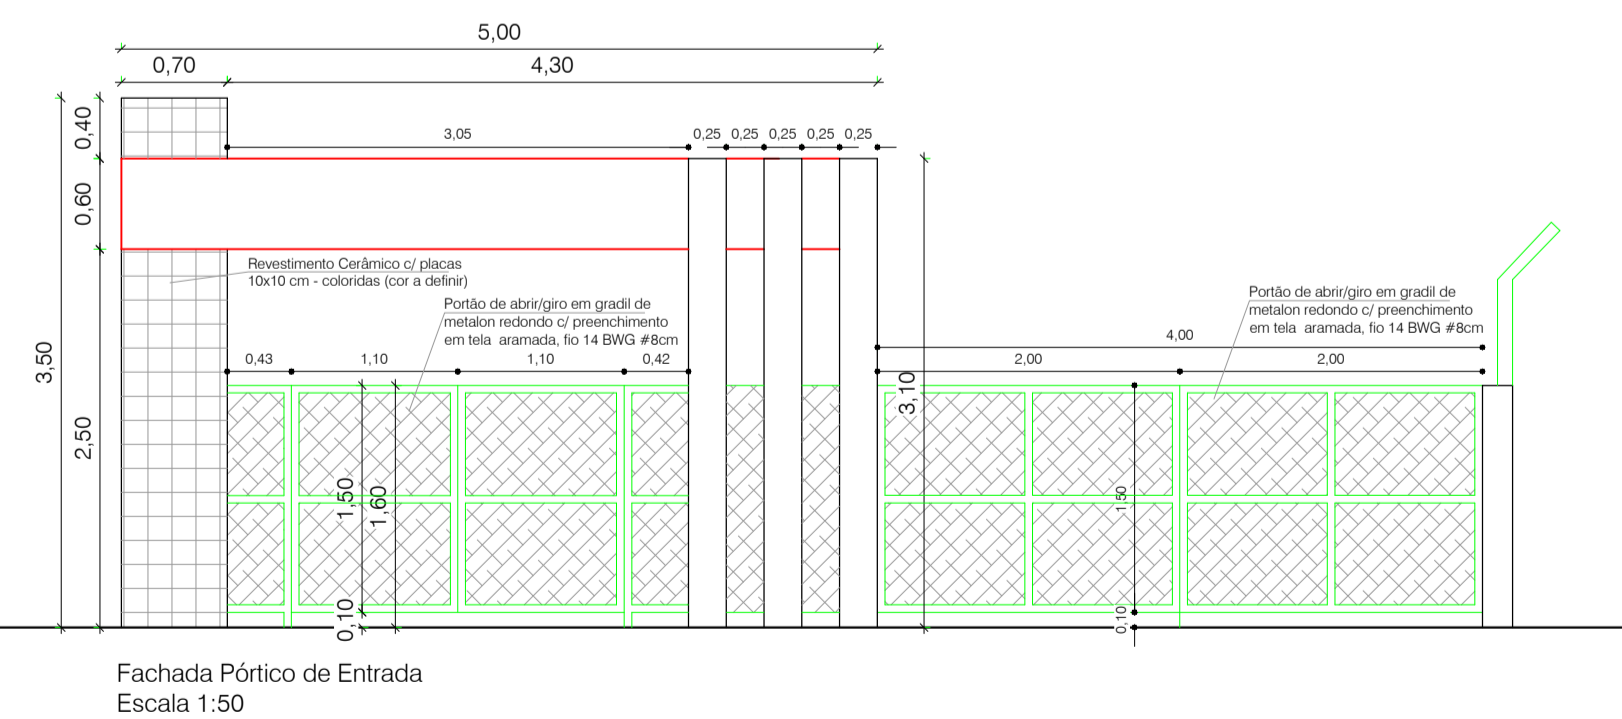


Fachada Pórtico de Entrada
Escala 1:50

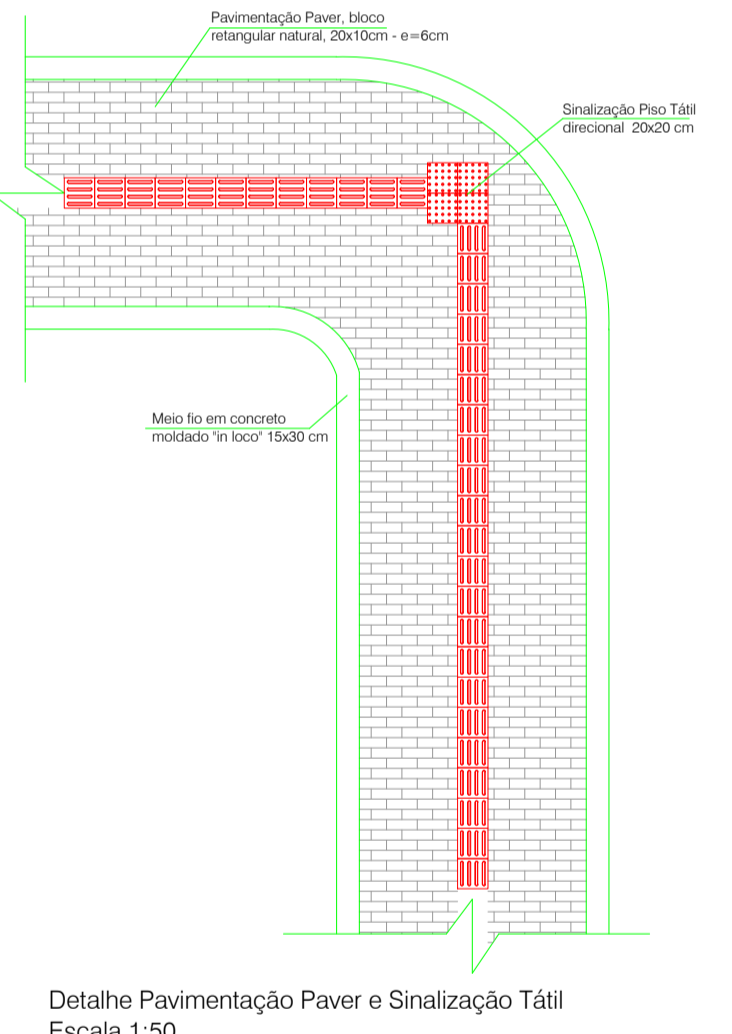

Detalhe Pavimentação Paver e Sinalização Tátil
Escala 1:50

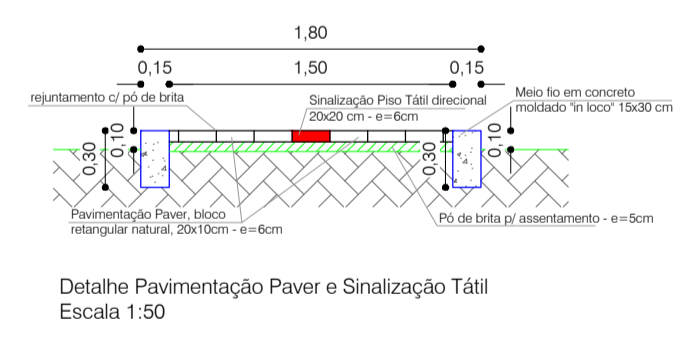

Detalhe Pavimentação Paver e Sinalização Tátil
Escala 1:50

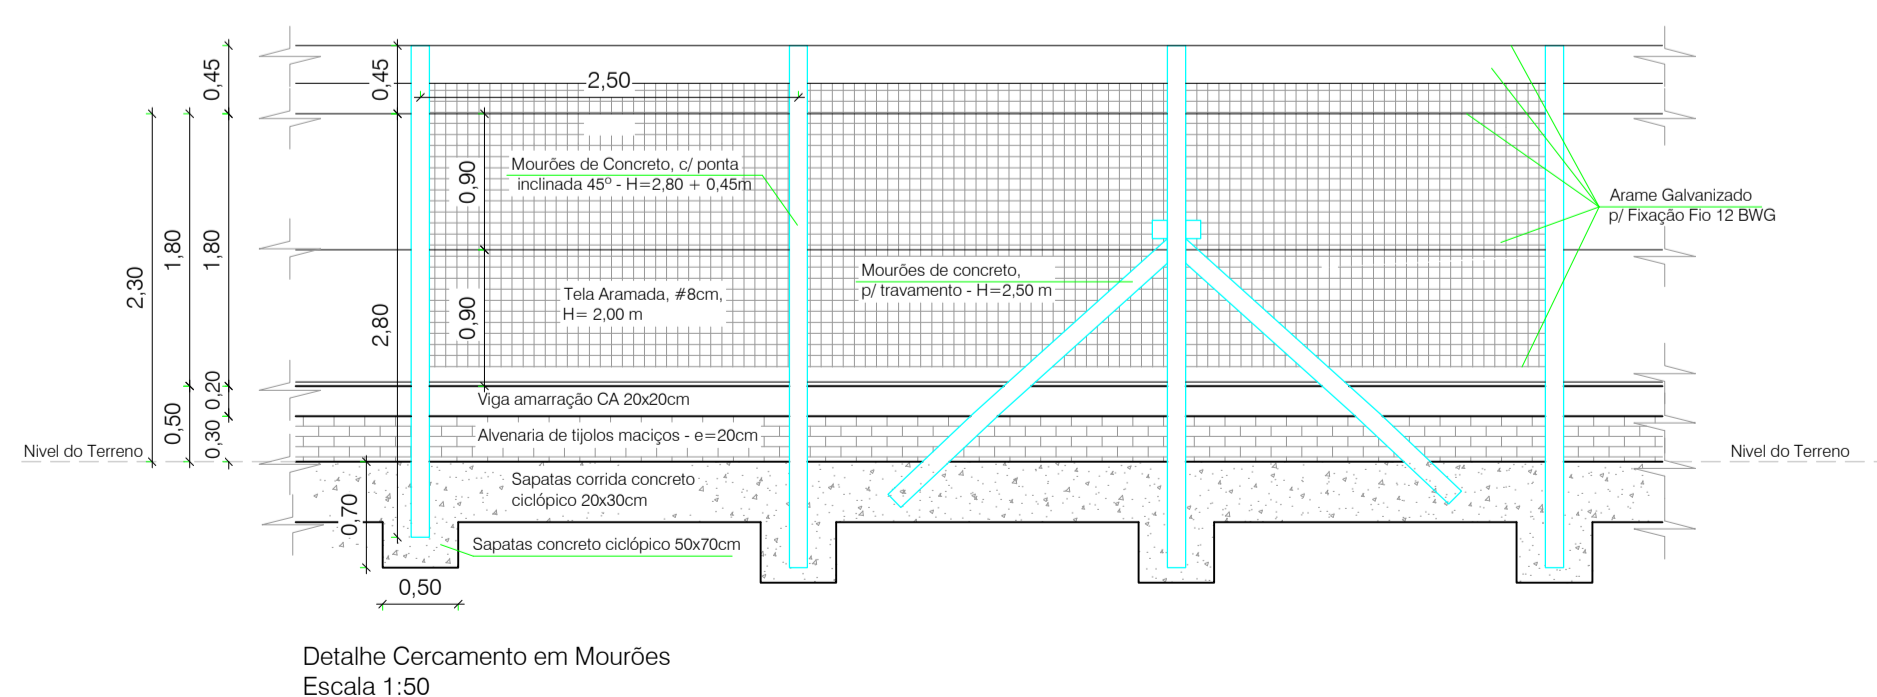

Detalhe Cercamento em Mourões
Escala 1:50

Planta Baixa
Escala 1:150

OBRA: CERCAMENTO+PAVIMENTAÇÃO PÁTIO CRECHE (EXTENSÃO)	
LOCAL: Rua Santos Dumont, nº 555 - Centro - Miraguaí/RS	
ASSUNTO:	PROJETO ARQUITETÔNICO
PROJETO:	Planta Baixa - Cortes - Fachadas - Detalhes
Proprietários (a):	MUNICÍPIO DE MIRAGUAÍ CNPJ: 87.613.121/0001-97
Responsável Técnico:	LUAN PAULO CARON SPRENDOR Engenheiro Civil CREA RS 237.263
Escala:	Indicada
Data:	Dezembro/2023
Prancha:	01