


VISTA AB - SEÇÃO TRANSVERSAL
Siescala

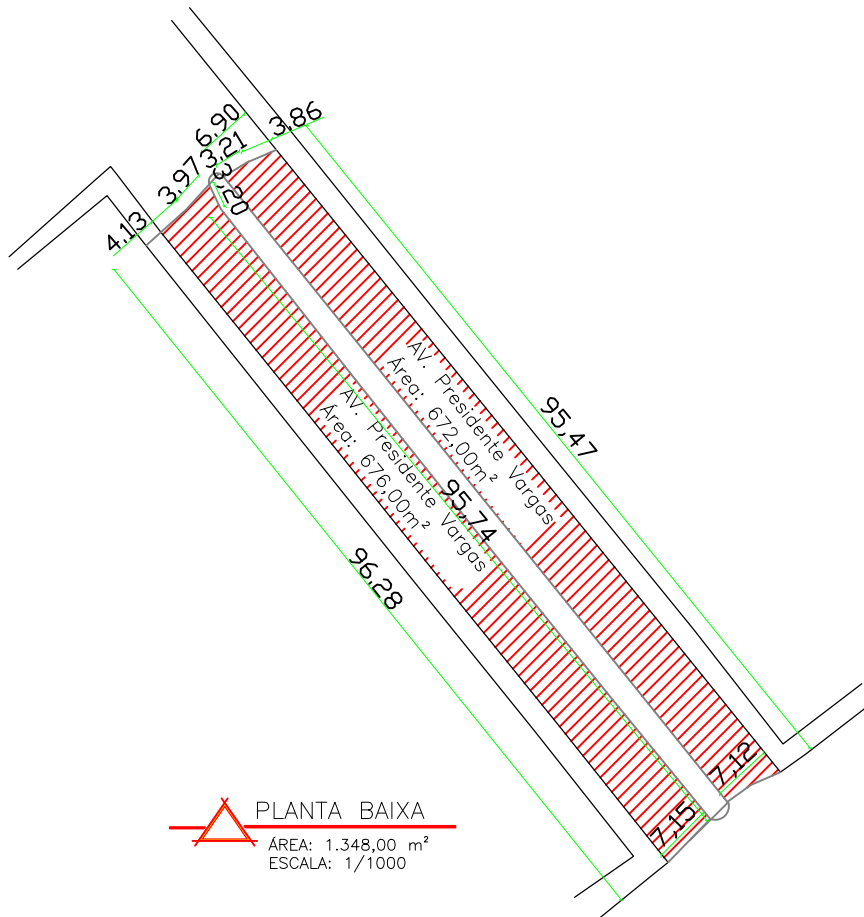

PLANTA BAIXA
ÁREA: 1.348,00 m²
ESCALA: 1/1000



Ventrúscolo & Sprendor
ENGENHARIA CIVIL

Av. Santa Rosa, 118 - Sala 01 - Centro - Tenente Portela/RS

Eng^o Civil Neiva Tolfo Ventrúscolo - CREA RS 28.817
Fone : (55) 99633 - 2756 E-mail: neivatv@gmail.com

Av. Ijuí, 1055 - Centro - Miraguai/RS

Eng^o Civil Luan Paulo Caron Sprendor - CREA RS 237.263
Fone: (55) 99629-5464 E-mail: luanpaulosprendor@hotmail.com

OBRA: PAVIMENTAÇÃO/RECAPEAMENTO ASFÁLTICO - PMF

LOCAL: Bairro Esperança e Centro - Miraguai / RS

PROJETO:

PAVIMENTAÇÃO / RECAPEAMENTO ASFÁLTICO - PMF

ASSUNTO:

Planta Baixa e Seção Transversal Av. Presidente Vargas

Proprietário (a):

MUNICIPIO DE MIRAGUAI
CNPJ 18.984.239/0001-09

Visto:

Leonir Hartk - Prefeito Municipal

Responsável Técnico:

LUAN PAULO CARON SPRENDOR
Engenheiro Civil
CREA RS 237.263

Visto:

Luan Paulo Caron Sprendor - Eng^o Civil

Área a ser Pavimentada:

5.742,15 m²

Escala:

Indicada

Data:

Março / 2025

Prancha:

03