




129,88
RUA DUQUE DE CAXIAS
1.184,42m²
131,71

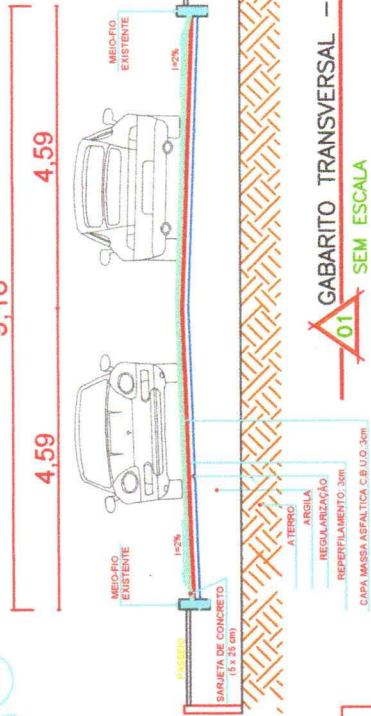

Quadro de Áreas

RUA DUQUE DE CAXIAS	1.184,42m ²
RUA ALCIRIO HERMES	669,57m ²

-  RUA DUQUE DE CAXIAS – SOBRE CALÇAMENTO DE PEDRAS IRREGULARES
-  RUA ALCIRIO HERMES – SOBRE CHÃO BATIDO
- MEIO-FIO: 556,09 m





RUA ALCIRIO HERMES
669,57m²




PLANTA BAIXA

ESCALA: 1/500


Área Total: 1853,99 m²

MUNICÍPIO DE MIRAGUAÍ/RS

PROJETO: PAVIMENTAÇÃO ASFALTICA EM C.B.U.Q. SOBRE CALÇAMENTO E SOBRE CHÃO BATIDO	
LOCAL: RUAS DUQUE DE CAXIAS E ALCIRIO HERMES	
Proprietário:	ASSUNTO: PLANTA BAIXA E PERFIL
Resp. Técnico:	Data: Janeiro/2024
Escala: 1/500	
INDICADA: 01/04	
Eng. Civil e Projetos: 	
ENCL. CIVIL CREA/RS 049160	
Lucas Guerrero S. - 	

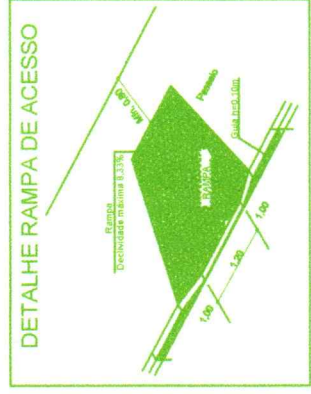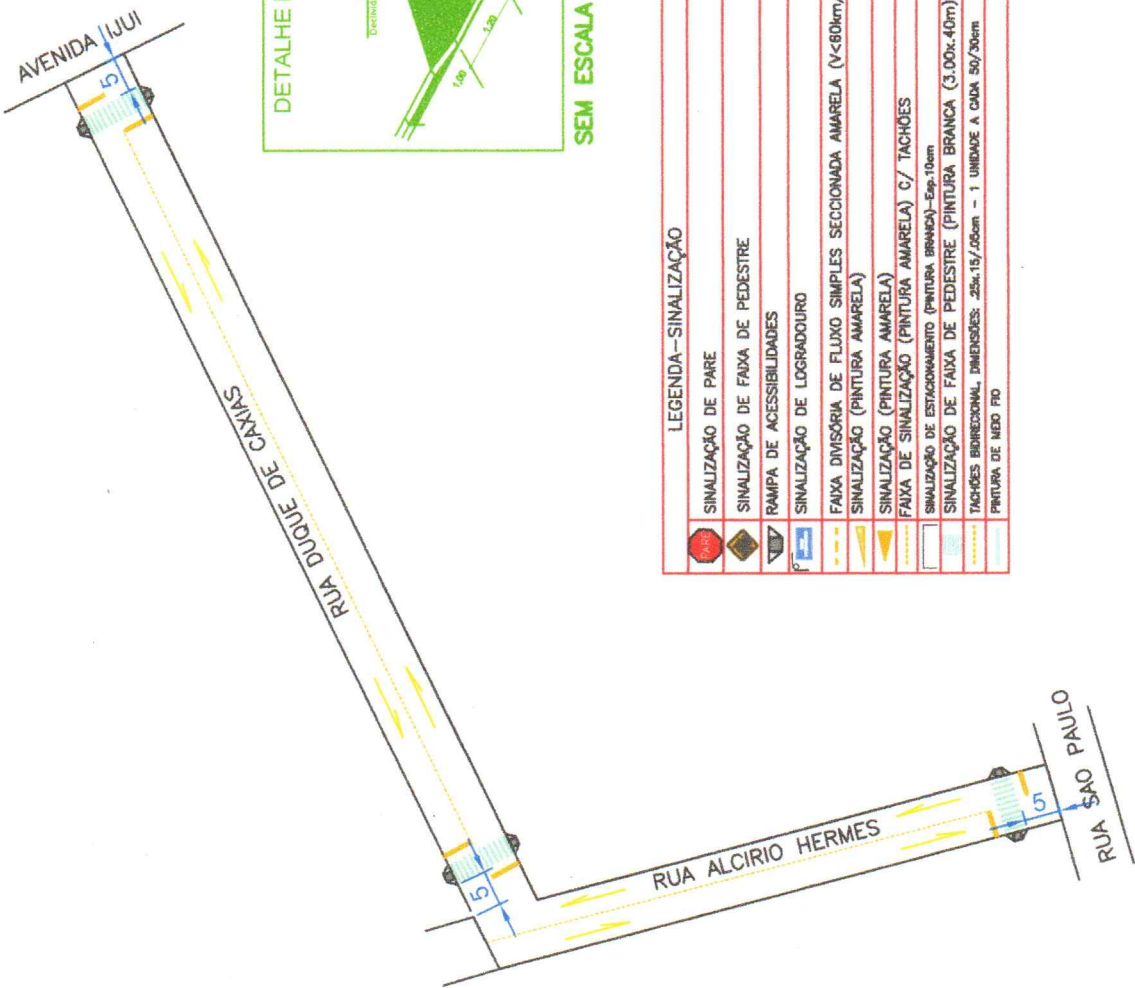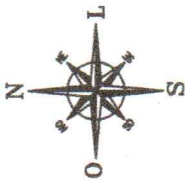


SEM ESCALA

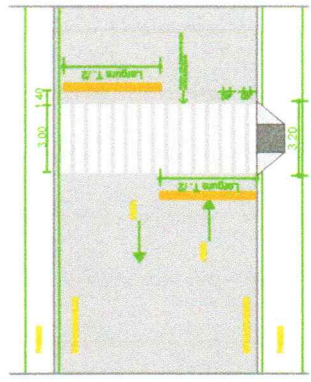

SEM ESCALA

LEGENDA - SINALIZAÇÃO


	SINALIZAÇÃO DE PARE
	SINALIZAÇÃO DE FAIXA DE PEDESTRE
	RAMPA DE ACESSIBILIDADES
	SINALIZAÇÃO DE LOGRADOURO
	FAIXA DIVISÓRIA DE FLUXO SIMPLES SECCIONADA AMARELA (V<60km/h) - Esp.:10cm
	SINALIZAÇÃO (PINTURA AMARELA)
	SINALIZAÇÃO (PINTURA AMARELA) C/ TACHÕES
	FAIXA DE SINALIZAÇÃO (PINTURA AMARELA) - Esp.:10cm
	SINALIZAÇÃO DE ESTACIONAMENTO (PINTURA BRANCA) - Esp.:40cm
	SINALIZAÇÃO DE FAIXA DE PEDESTRE (PINTURA BRANCA (3.00x4.00m)) - Esp.:40cm
	TACHÕES BIDIRECCIONAIS. DIMENSÕES: 25x15/20cm - 1 UNIDADE A CADA 50/30cm
	PINTURA DE MEDO RIO

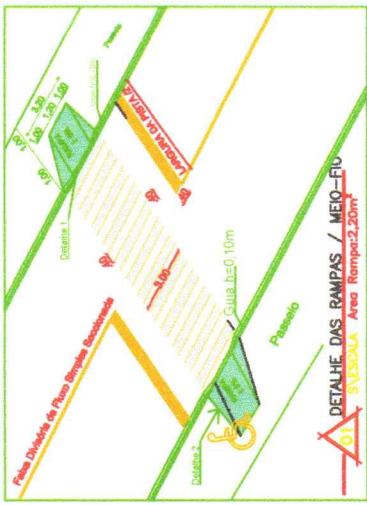

SEM ESCALA

PLANTA BAIXA ACESSIBILIDADE

ESCALA: 1/500

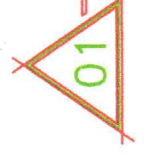

MUNICÍPIO DE MIRAGUAÍRS

PROJETO: PAVIMENTAÇÃO ASFÁLTICA EM C.B.U.Q. SOBRE CALÇAMENTO E SOBRE CHÃO BATIDO

LOCAL: RUAS DUQUE DE CAXIAS E ALCIRIO HERMES

Proprietário: LUIS CARLOS HERRMANN

Resp. Técnico: HERMES PINHEIRO DA SILVA



ASSUNTO: PLANTA BAIXA ACESSIBILIDADE

Data: Janeiro/2024


Escala: INDICADA

Plano: 02/04


Eng. Civil e Projetista: Lucas Guerreiro S.

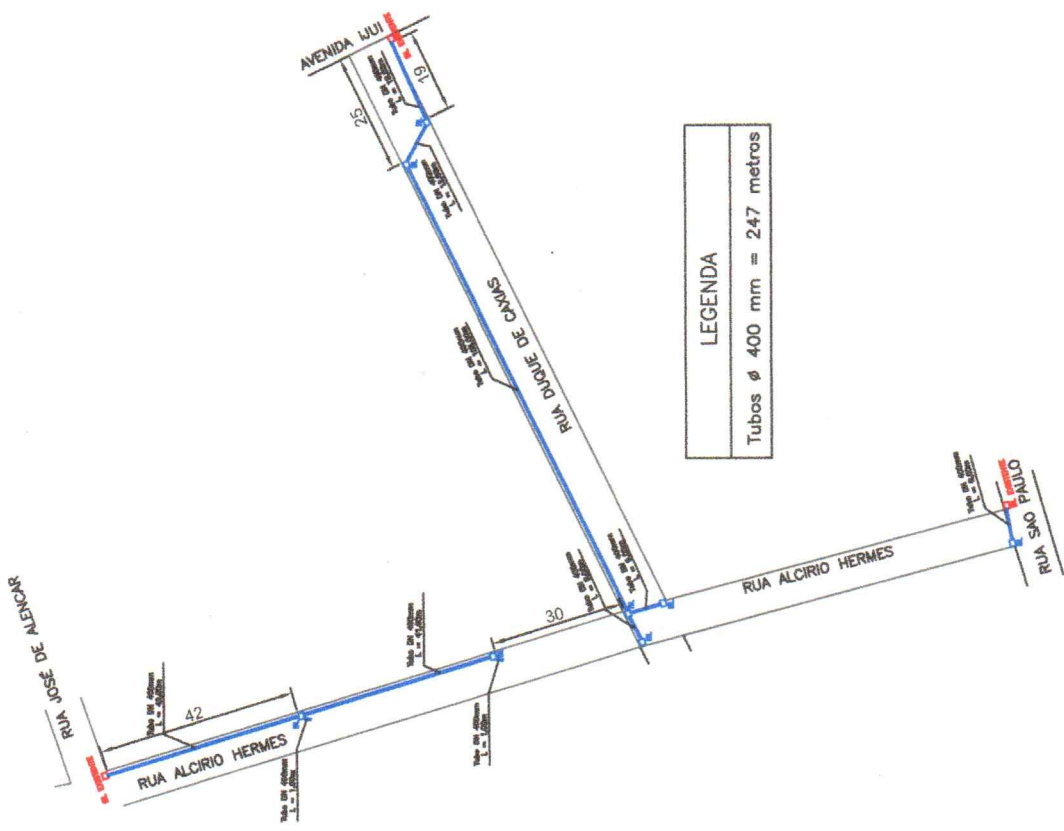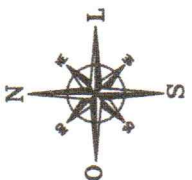

LEGENDA
Tubos ϕ 400 mm = 247 metros

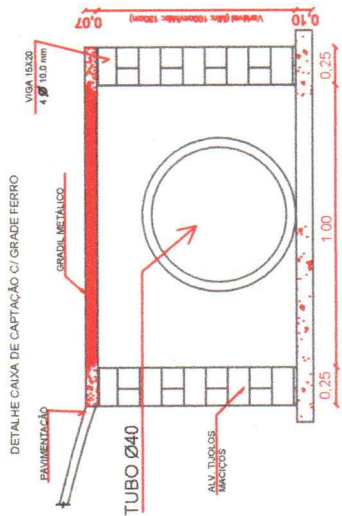

CORTE BOCA DE LOBO
01 S/ESCALA


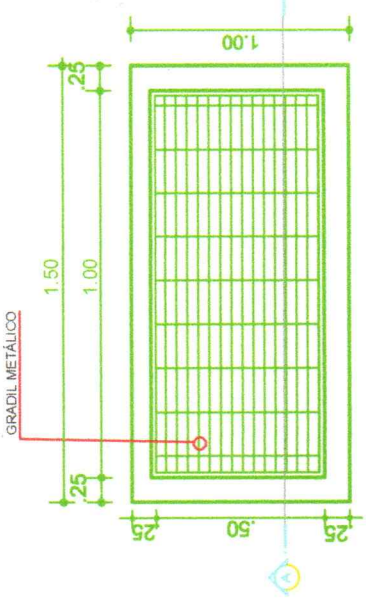


PLANTA BAIXA BOCA DE LOBO (0,50x1,00x1,00)
01 S/ESCALA

MUNICÍPIO DE MIRAGUAÍ/RS

PROJETO: PAVIMENTAÇÃO ASFÁLTICA EM C.B.U.Q. SOBRE CALÇAMENTO E SOBRE CHÃO BATIDO	
LOCAL: RUAS DUQUE DE CAXIAS E ALCIRIO HERMES	
Proprietário:	ASSUNTO: PLANTA BAIXA DRENAGEM
Resp. Técnico:	Data: Janeiro/2024
	Escala: INDICADA
	Prancha: 03/04
	Proj. Civil e Projeto: HERMÉS PIMENTEL DA SILVA
	Eng. Civil CREAFRS 049160 Lucas Guarniero S.

01 PLANTA BAIXA DRENAGEM PLUVIAL
ESCALA: 1/750

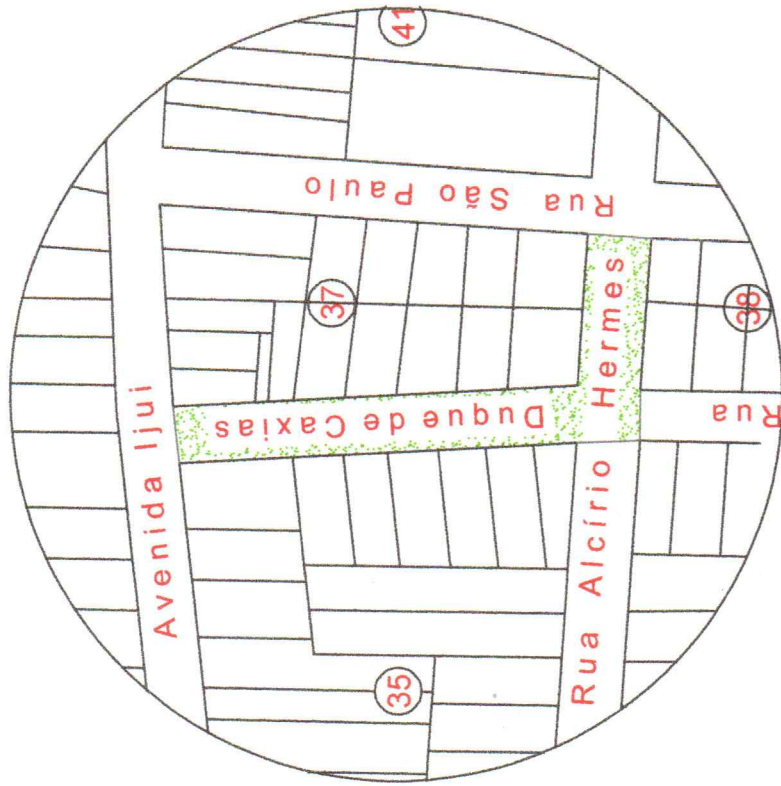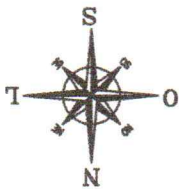

DETALHE SITUAÇÃO

ESCALA: S/E

MUNICÍPIO DE MIRAGUAÍ/RS

PROJETO: PAVIMENTAÇÃO ASFÁLTICA EM C.B.U.Q. SOBRE CALÇAMENTO E SOBRE CHÃO BATIDO	ASSUNTO: SITUAÇÃO E LOCALIZAÇÃO
LOCAL: RUAS DUQUE DE CAXIAS E ALCÍRIO HERMES	Data: Janeiro/2024
Proprietário: LUIZ CARLOS HERRMANN PREFEITO MUNICIPAL DE MIRAGUAÍ	Escala: INDICADA
Resp. Técnico: HERMES PIQUETEL DA SILVA ENG. CIVIL CREARS 049160	Princípio: 04/04
	Eng. Cívil e Projetista: Lucas Guerreiro S. - Arquiteto/Proj. 04/04