
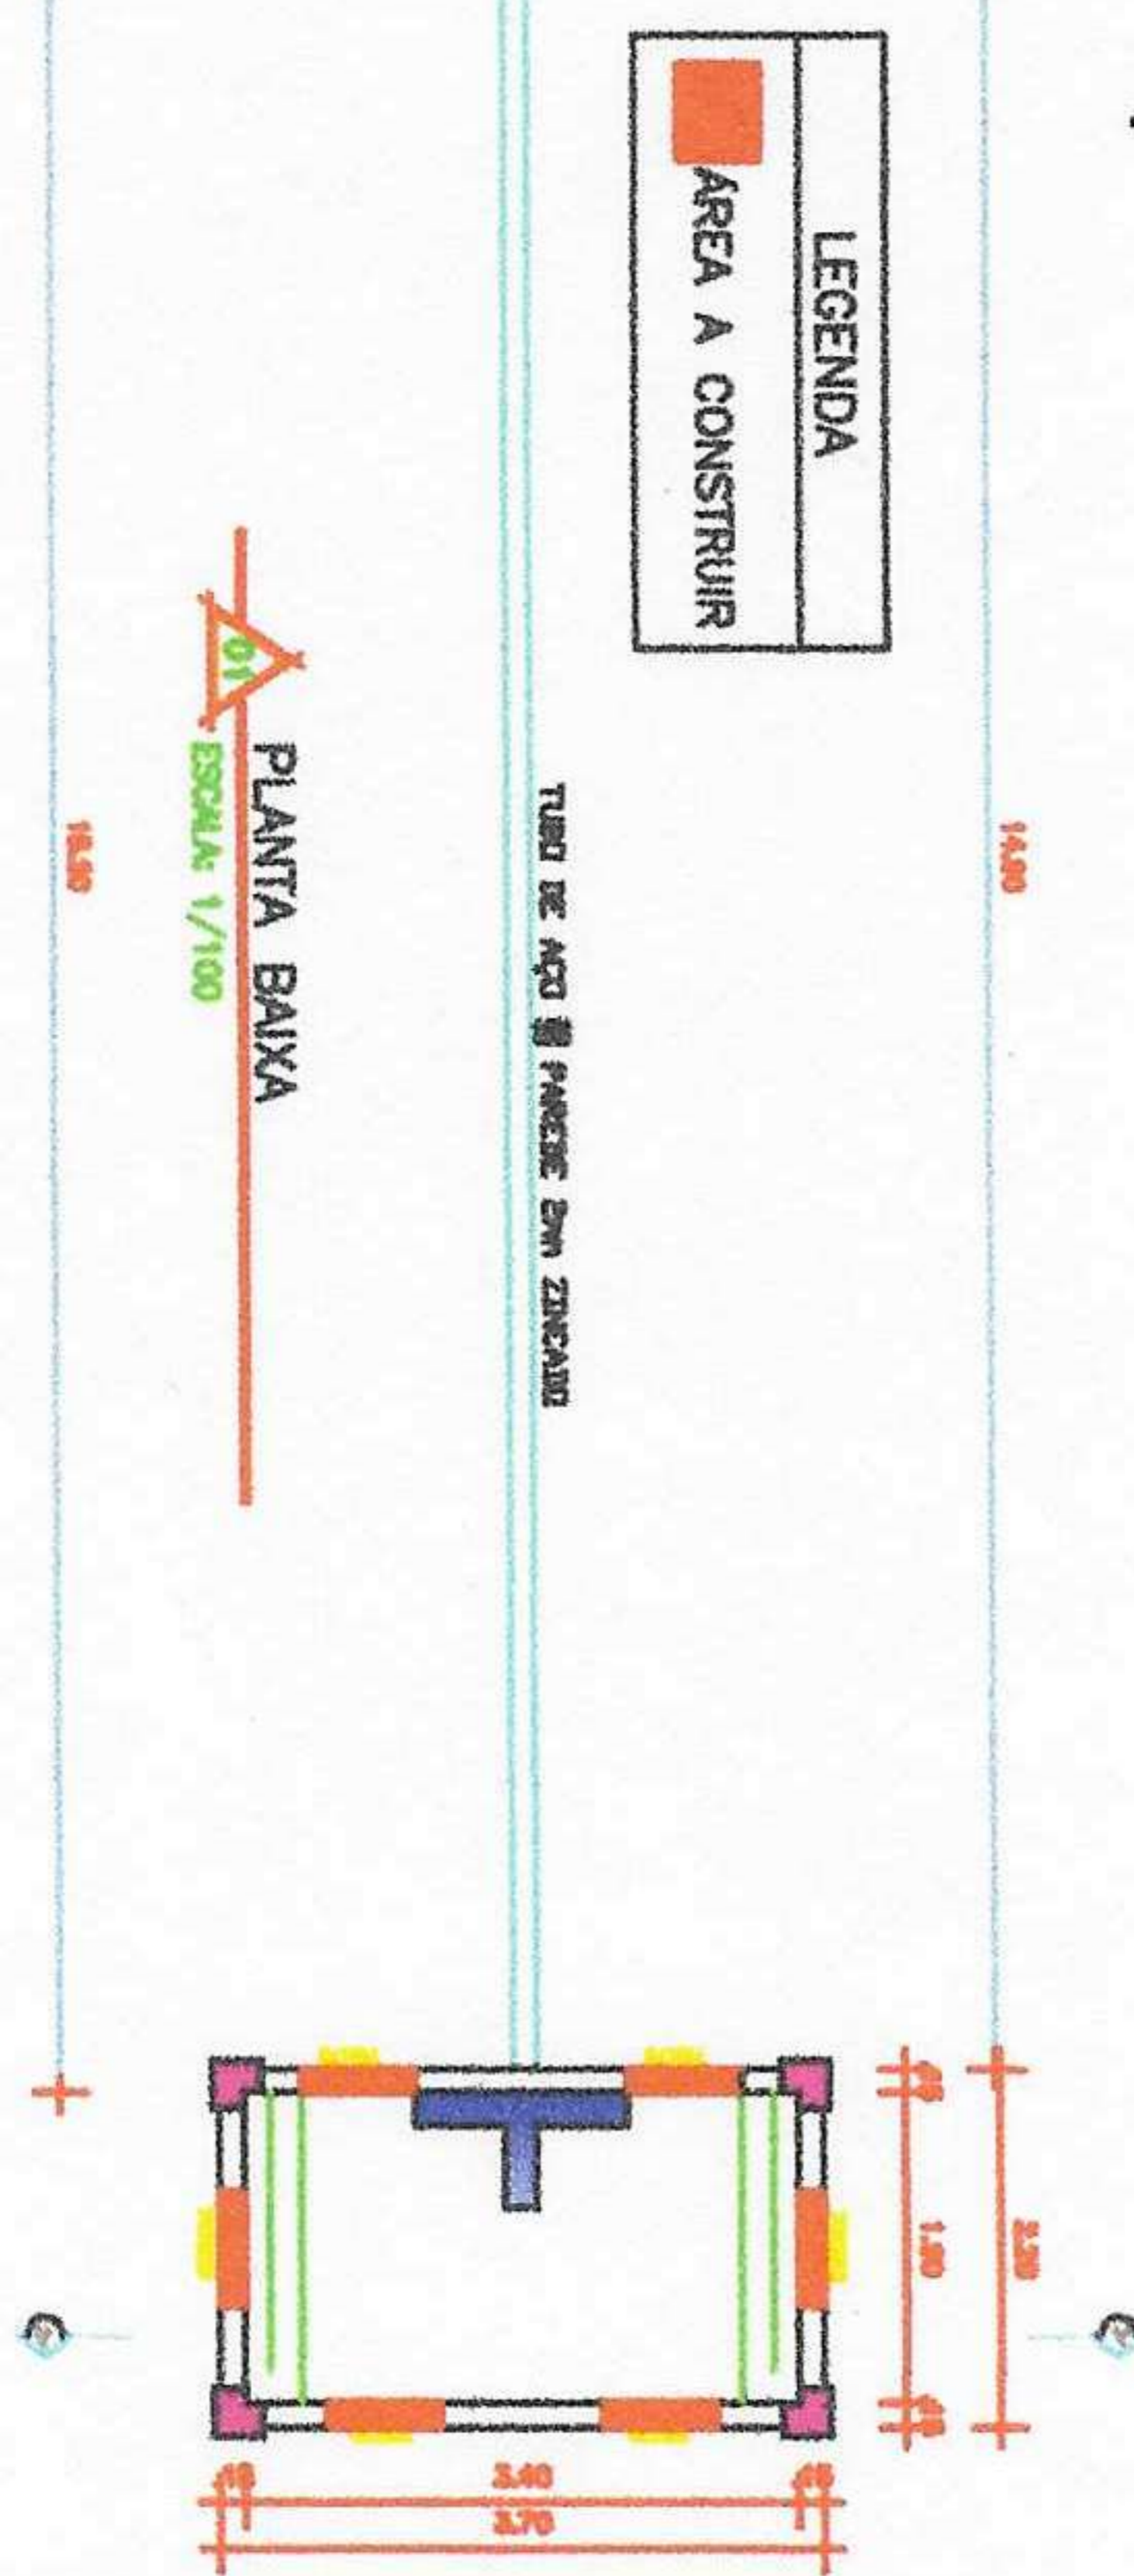
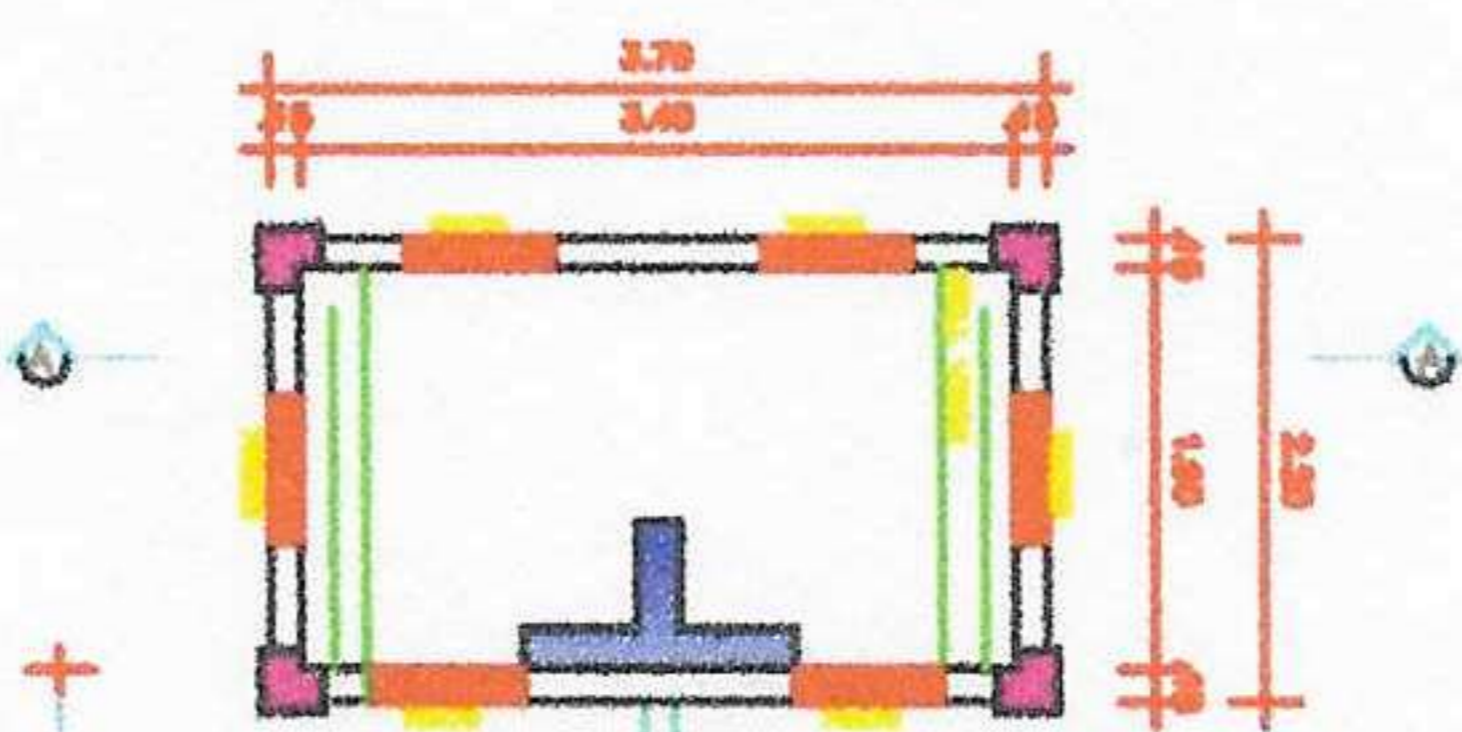


CORTE A-A'
ESCALA: 1/100

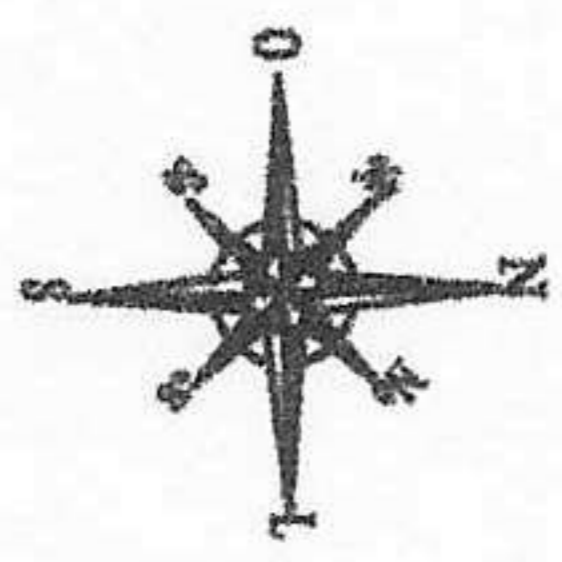

HERMES PIMENTEL DA SILVA

Eng. Civil: CREA/RS 049160

PROJETO: REFORMA/REVITALIZAÇÃO DE 2 PÓRTICOS

LOCAL: PROLONGAMENTO DA AV. JUIZ - AS MARGENS DA RS 330

Proprietário: LUIS CARLOS HERRMANN
PREFEITO MUNICIPAL DE MIRAGUAI


Assunto: PLANTA BAIXA E CORTE AA'

Data: Março/2024

Resp. Técnico: HERMES PIMENTEL DA SILVA
ENG. CIVIL CREA/RS 049160

Escala: 1:100
Prancha: 01/02



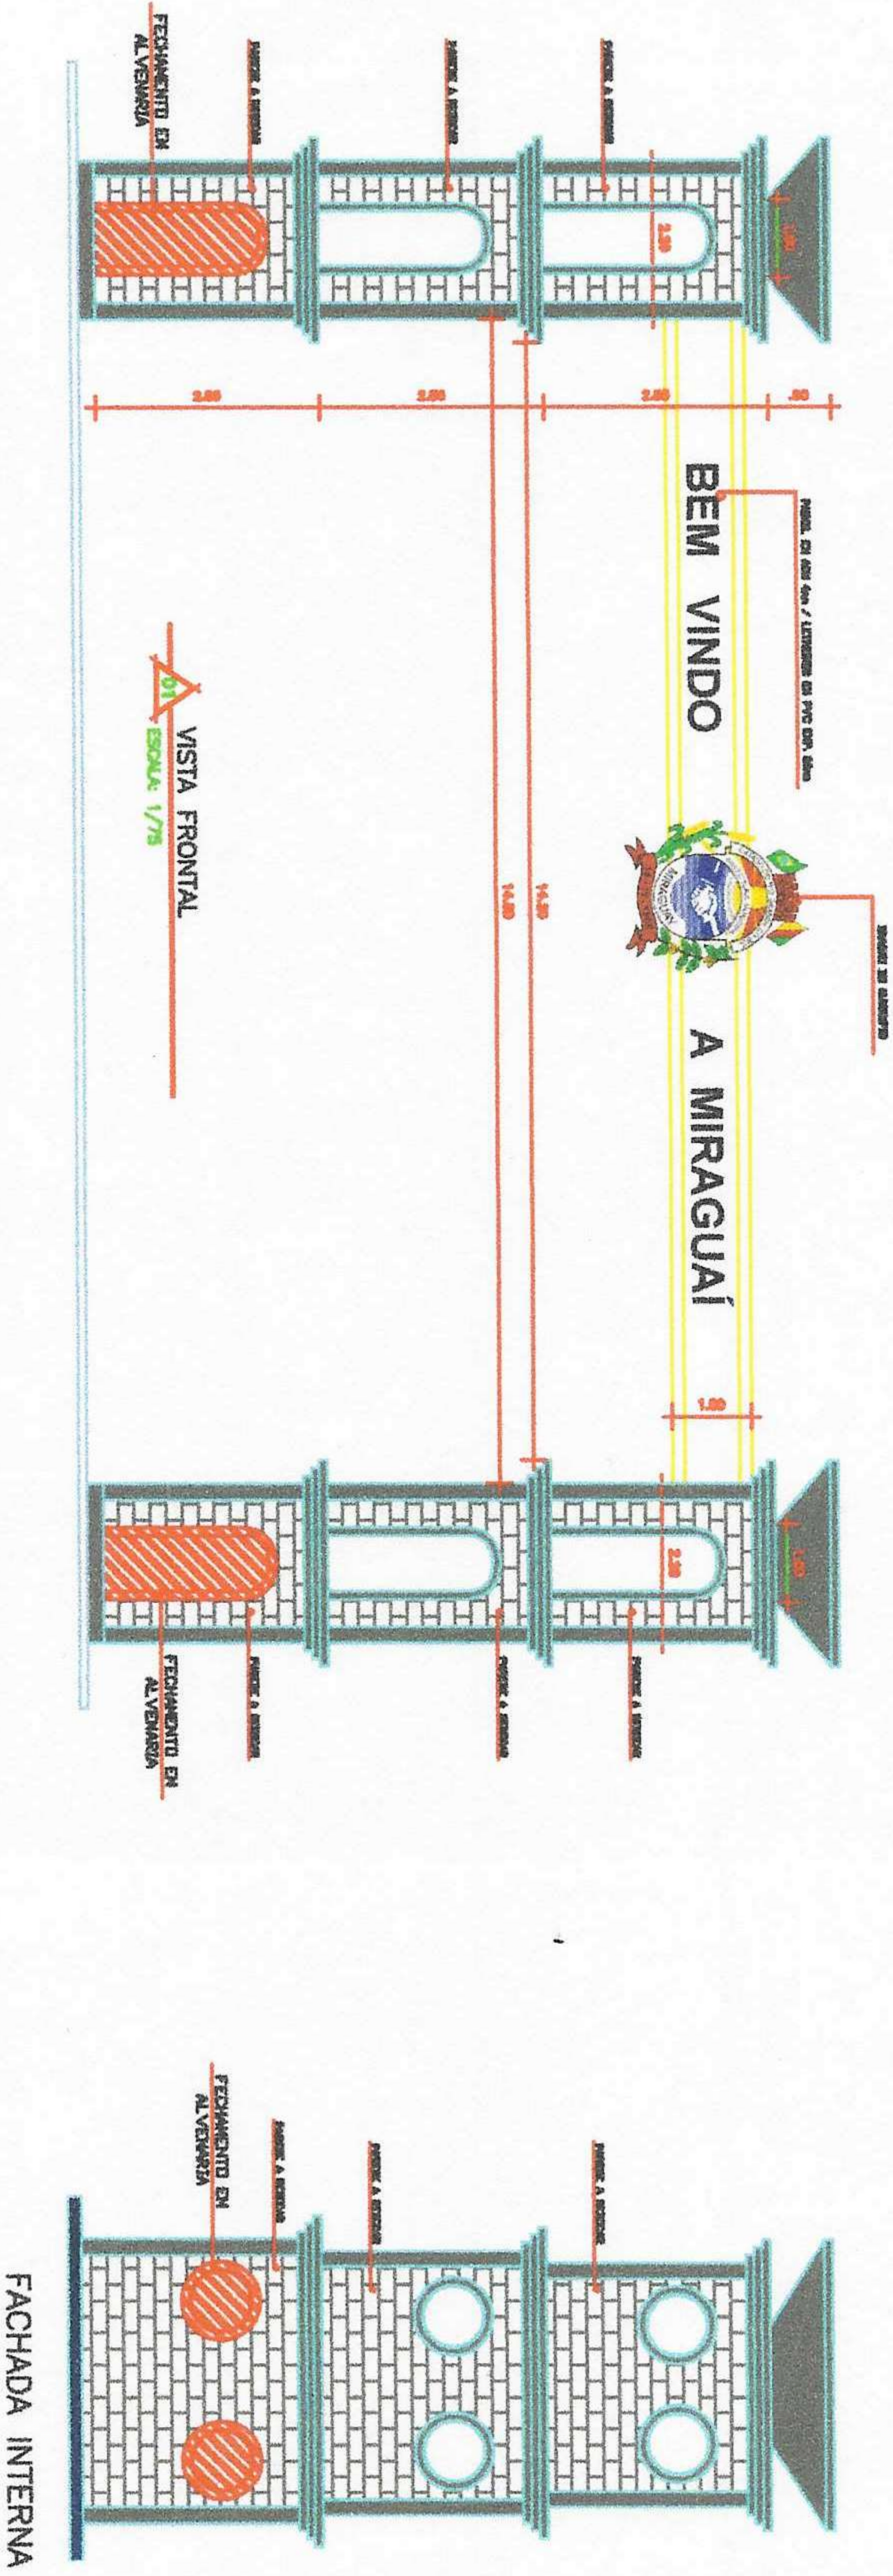

HERMES PIMENTEL DA SILVA

Eng. CIVIL: CREA/RS 049160

PROJETO: REFORMA/REVITALIZAÇÃO DE 2 PÓRTICOS

LOCAL: PROLONGAMENTO DA AV. IJUÍ - AS MARGENS DA RS 330

PROPRIETÁRIO: PREFEITO MUNICIPAL DE MIRAGUAI

RESP. TÉCNICO: HERMES PIMENTEL DA SILVA

ASSUNTO: FACHADAS

DATA: Março/2024

ESCALA: 1:100

PRANCHA: 02/02

