


- Rua Gramado da Serra: 1.445,67m²
- Rua Érica Donatt A: 947,66m²
- Rua Valmir Sabino Pacheco A: 671,73m²
- Travessa Joceli Barbosa A: 377,86m²
- Travessa João Canabarro A: 377,08m²
- ÁREA TOTAL DAS RUAS: 3.820,00m²

PLANTA BAIXA
 ÁREA: 3.820,00 m²
 ESCALA: 1/1500

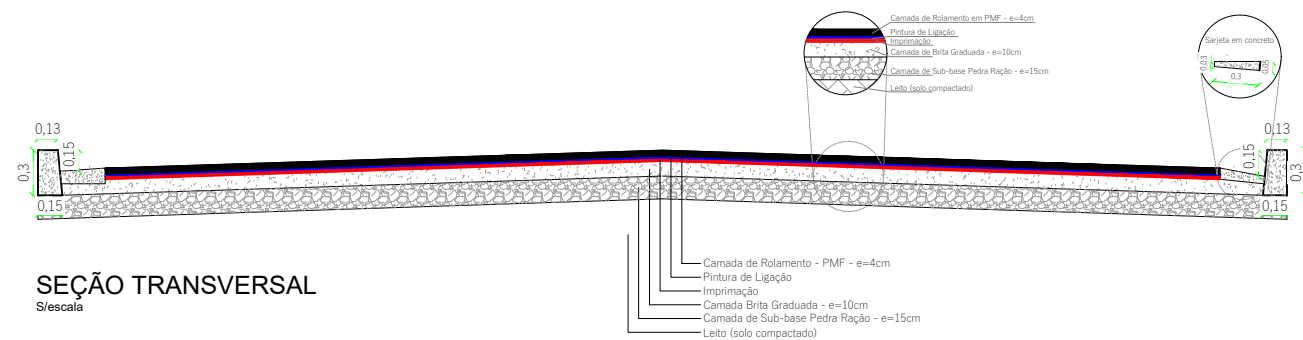

SEÇÃO TRANSVERSAL

S/escala



Vendruscolo & Sprendor
ENGENHARIA CIVIL

Av. Santa Rosa, 118 - Sala 01 - Centro - Tenente Portela/RS

Av. Ijuí, 1055 - Centro - Miraguaí/RS

Eng^o Civil Neiva Tolfo Vendruscolo - CREA RS 28.817
 Fone : (55) 99633 - 2756 E-mail: neivatv@gmail.com

Eng^o Civil Luan Paulo Caron Sprendor - CREA RS 237.263
 Fone: (55) 99629-5464 E-mail: luanpaulosprendor@hotmail.com

OBRA: PAVIMENTAÇÃO/RECAPEAMENTO ASFÁLTICO - PMF LOCAL: Bairro Esperança e Centro - Miraguaí / RS	
PROJETO:	PAVIMENTAÇÃO / RECAPEAMENTO ASFÁLTICO - PMF
ASSUNTO:	Planta Baixa e Seção Transversal Ruas Gramado da Serra Trecho 01, Érica Donatt, Valmir Sabino Pacheco, Travessas João Canabarro e Joceli Barbosa
Proprietário (a): MUNICIPIO DE MIRAGUAI CNPJ 18.984.239/0001-09	Visto: Leonir Hartk - Prefeito Municipal
Responsável Técnico: LUAN PAULO CARON SPRENDOR Engenheiro Civil CREA RS 237.263	Visto: Luan Paulo Caron Sprendor - Eng ^o Civil
Área a ser Pavimentada: 5.742,15 m ²	Escala: Indicada
Data: Março / 2025	Prancha: 02