


Detalhe - Acessibilidade - Escala: 1:25

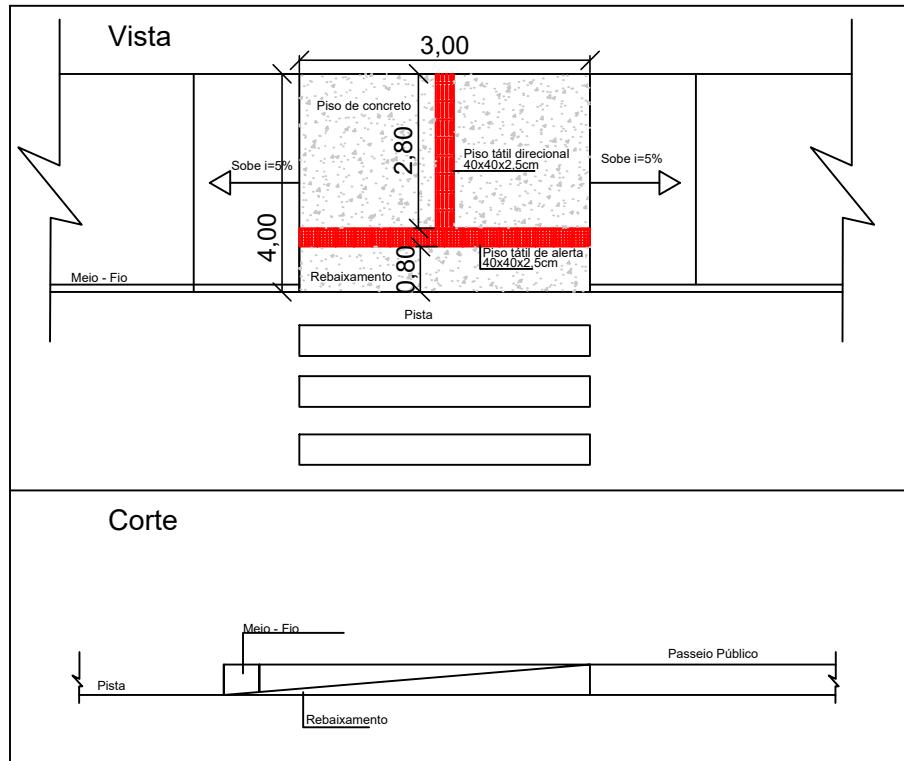

MUNICÍPIO DE MIRAGUAÍ/RS

PROJETO:

PAVIMENTAÇÃO E ILUMINAÇÃO DA PRAÇA ADÃO PRETTO

LOCAL:

Rua Julio de Castilhos - Miraguaí/RS

Proprietário:

LEONIR HARTK
PREFEITO MUNICIPAL DE MIRAGUAÍ

ASSUNTO:
DETALHE

Data:

Agosto/2025

Resp. Técnico:

HERMES PIMENTEL DA SILVA
ENG. CIVIL CREA/RS 049160

Escala:
INDICADA

Prancha:
04/04

Eng. Civil e Projetista
Tanise F. Agnoletto