


PROJETO HIDROSSANITÁRIO
Escala: 1/75

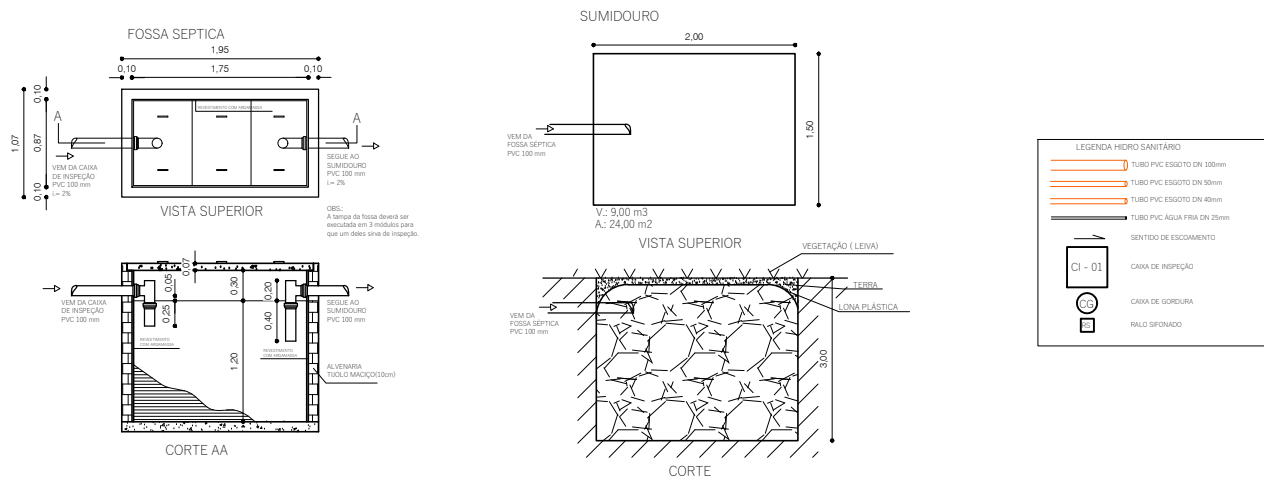

Ventrúscolo & Sprendor
ENGENHARIA CIVIL

Av. Santa Rosa, 118 - Sala 01 - Centro - Tenente Portela/RS
Engº Civil Neiva Tolfo Ventrúscolo - CREA RS 28.817
Fone : (55) 99633 - 2756 E-mail: neivatv@gmail.com

Av. Ijuí, 1055 - Centro - Miraguaí/RS
Engº Civil Luan Paulo Caron Sprendor - CREA RS 237.263
Fone: (55) 99629-5464 E-mail: luanpaulosprendor@hotmail.com

OBRA: AMPLIAÇÃO EMEF LENIRA DE MOURA LUTZ
LOCAL: Rua Julio de Castilhos, s/n - Bairro Centro - Miraguaí / RS

PROJETO: PROJETO ARQUITETÔNICO (03 salas de aula + muro frontal)
ASSUNTO: Projeto Hidrossanitário

Proprietário (a): MUNICIPIO DE MIRAGUAI
CNPJ 87.613.121/0001-97
Visto: Leonir Hartk - Prefeito Municipal

Responsável Técnico: LUAN PAULO CARON SPRENDOR
Engenheiro Civil
CREA RS 237.263
Visto: Luan Paulo Caron Sprendor - Engº Civil

Área Const: 204,75 m² Escala: Indicada Data: Fevereiro / 2026 Prancha: 04