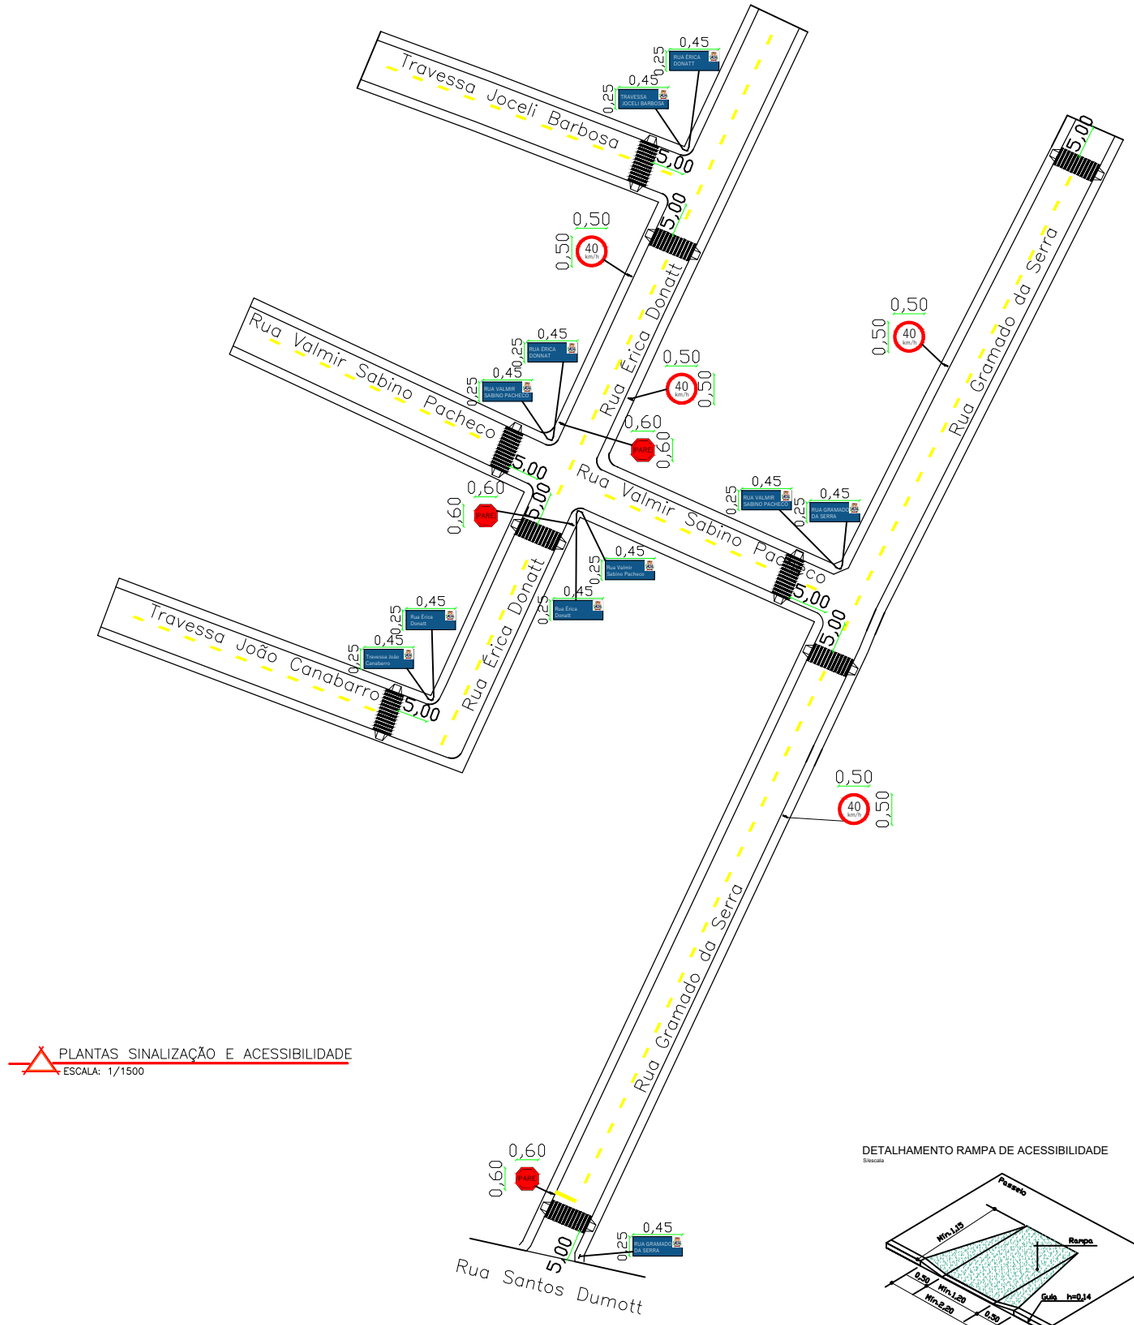

PLANTAS SINALIZAÇÃO E ACESSIBILIDADE
ESCALA: 1/1500

DETALHAMENTO FAIXA DE SEGURANÇA

S/escala

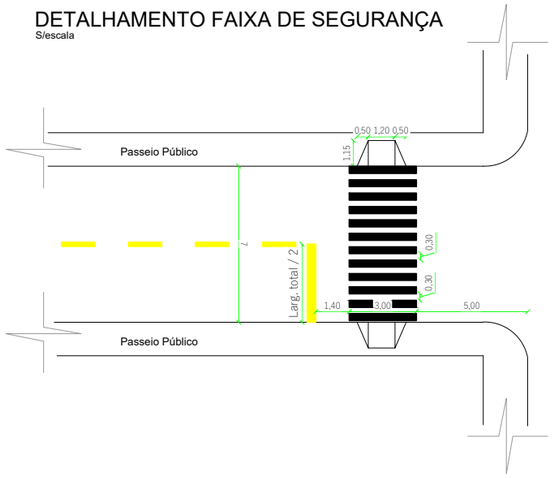

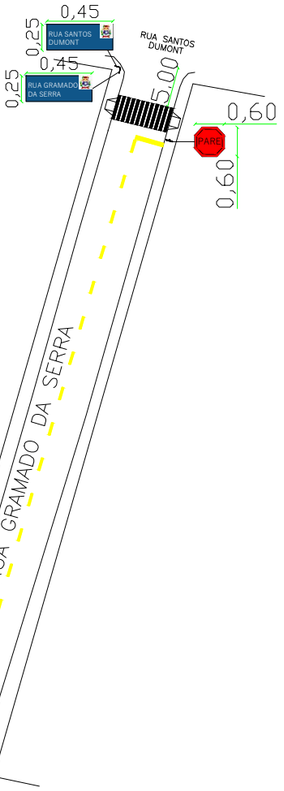

PLANTAS SINALIZAÇÃO E ACESSIBILIDADE
ESCALA: 1/750

DETALHAMENTO RAMPA DE ACESSIBILIDADE

S/escala

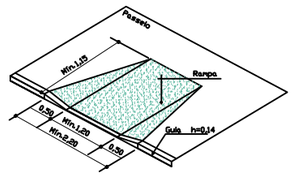

Vendrúscolo & Sprendor
ENGENHARIA CIVIL
Av. Santa Rosa, 118 - Sala 01 - Centro - Tenente Portela/RS
Engª Civil Neiva Tolfo Vendrúscolo - CREA RS 28.817
Fone : (55) 99633 - 2756 E-mail: neivatv@gmail.com
Av. Ijuí, 1055 - Centro - Miraguaí/RS
Engº Civil Luan Paulo Caron Sprendor - CREA RS 237.263
Fone: (55) 99629-5464 E-mail: luanpaulosprendor@hotmail.com

OBRA: PAVIMENTAÇÃO ASFÁLTICA
LOCAL: Bairro Esperança e Centro - Miraguaí / RS

PROJETO: PAVIMENTAÇÃO / RECAPEAMENTO ASFÁLTICO - PMF

ASSUNTO: Planta de Sinalização e Acessibilidade / Detalhes

Proprietário (a):
MUNICIPIO DE MIRAGUAI
CNPJ 18.984.239/0001-09

Visto:
Leonir Hartk - Prefeito Municipal

Responsável Técnico:
LUAN PAULO CARON SPRENDOR
Engenheiro Civil
CREA RS 237.263

Visto:
Luan Paulo Caron Sprendor - Engº Civil

Area a ser Pavimentada: 5.742,15 m²

Escala: Indicada

Data: Março / 2025

Prancha: 04