



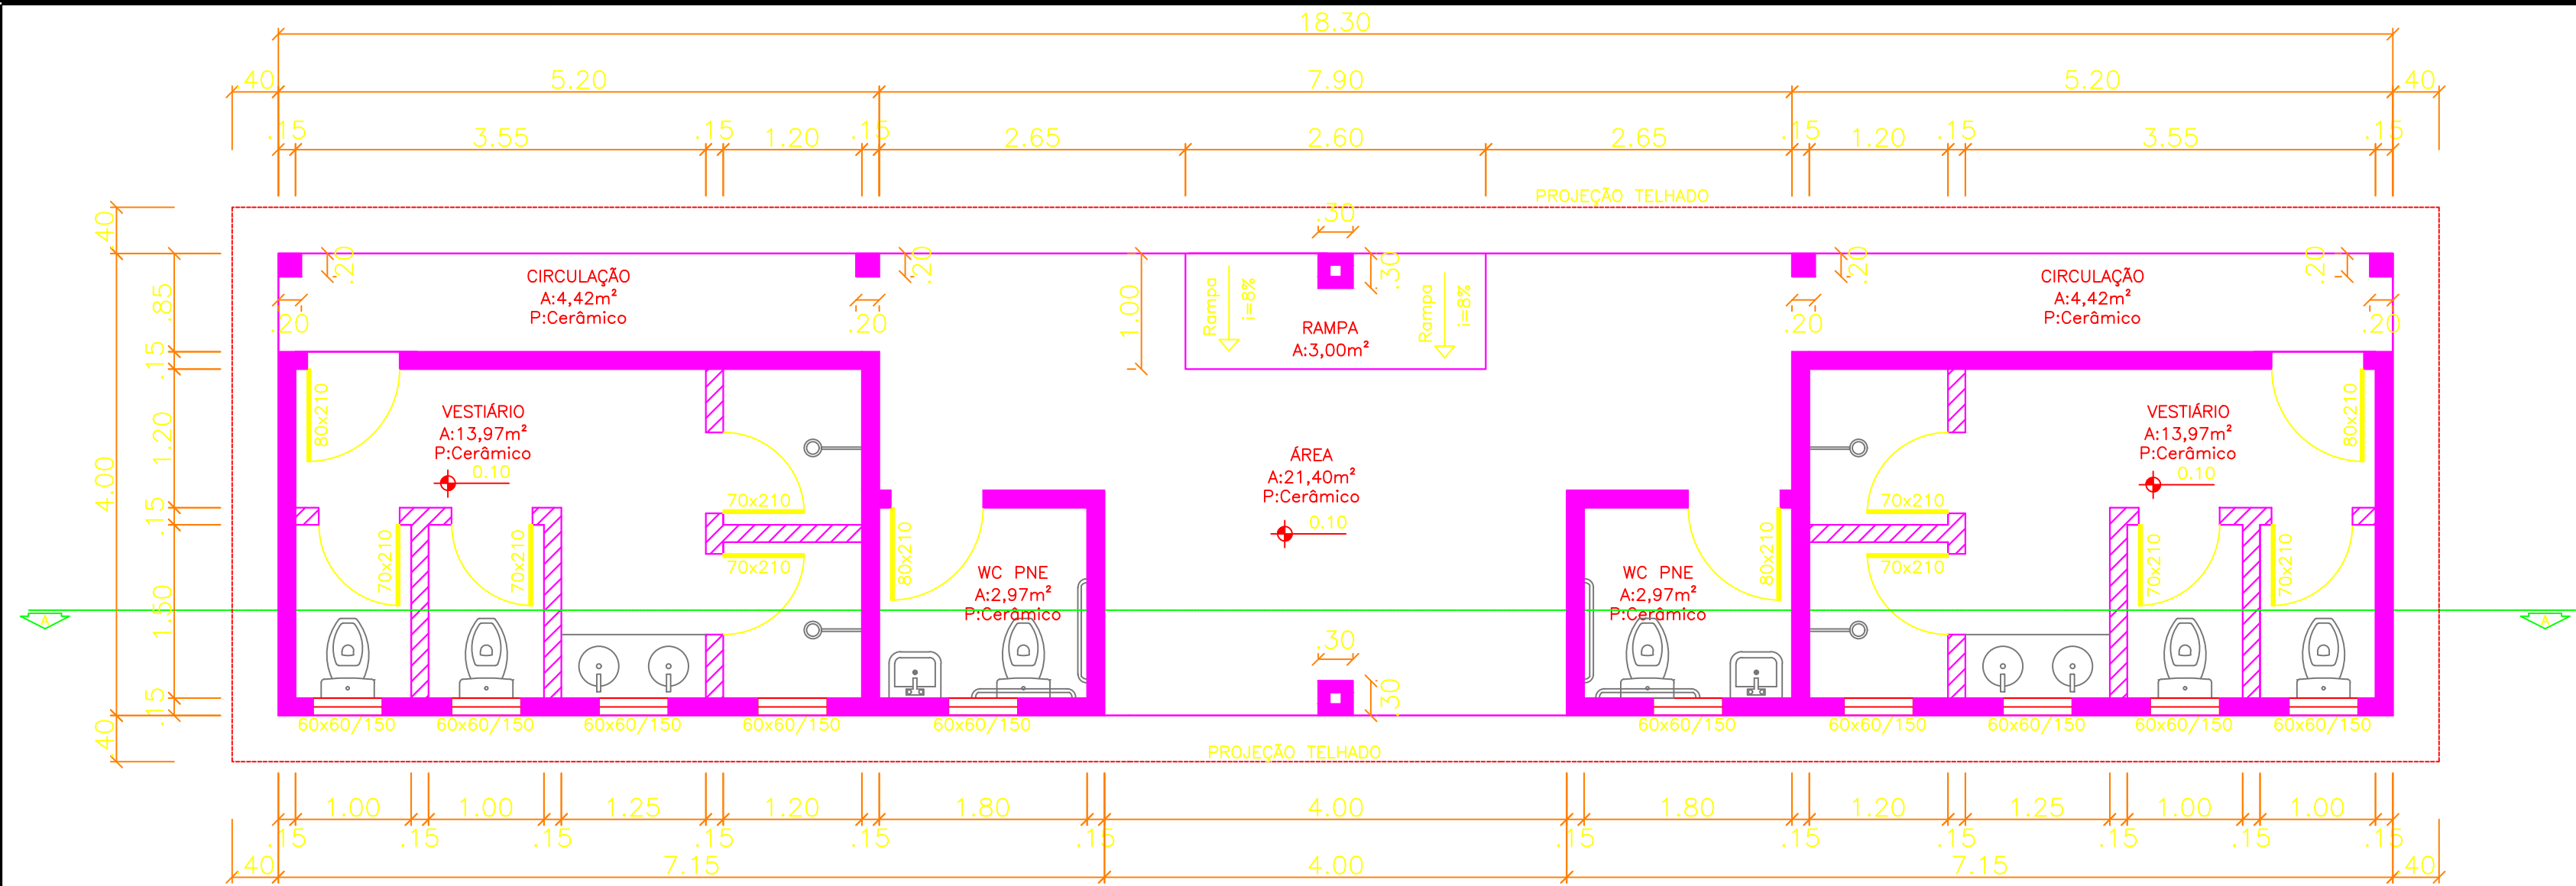


PLANTA BAIXA - VESTIBÁRIOS
ÁREA: 73,20 m²
esc 1:50

Alvenaria de tijolo maciço
Alvenaria vedação bloco cerâmico furado

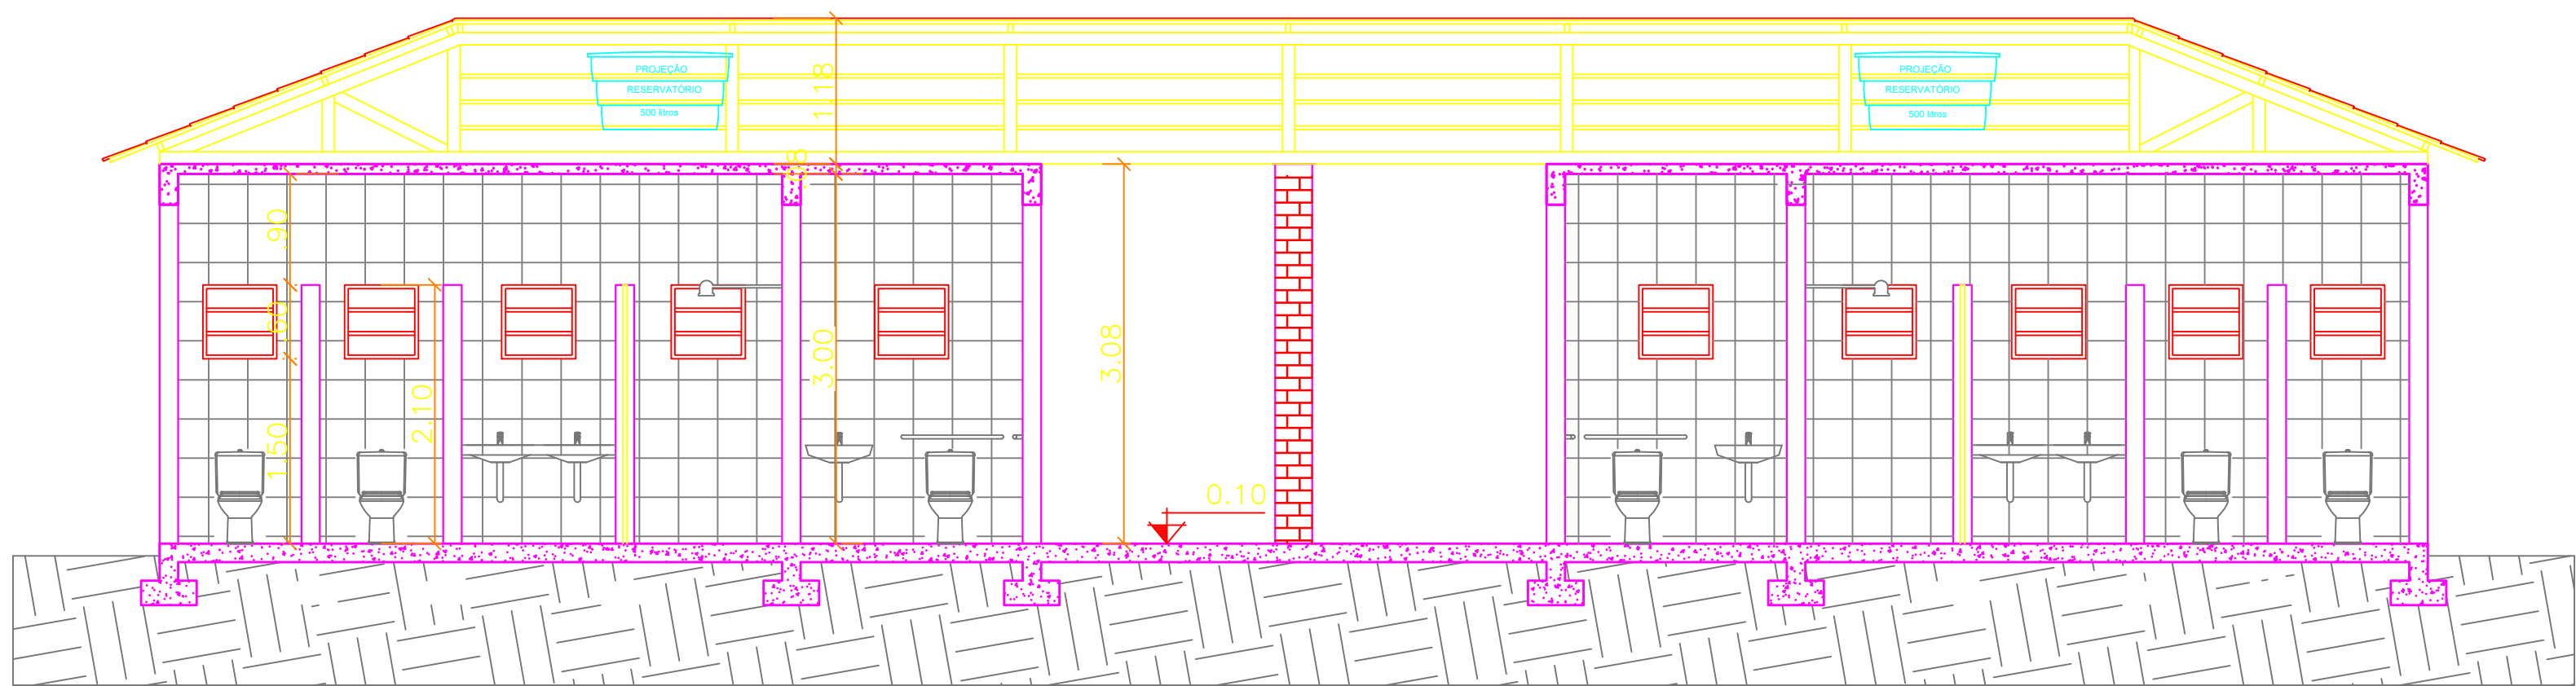

CORTE A-A VESTIBÁRIOS
esc 1:50

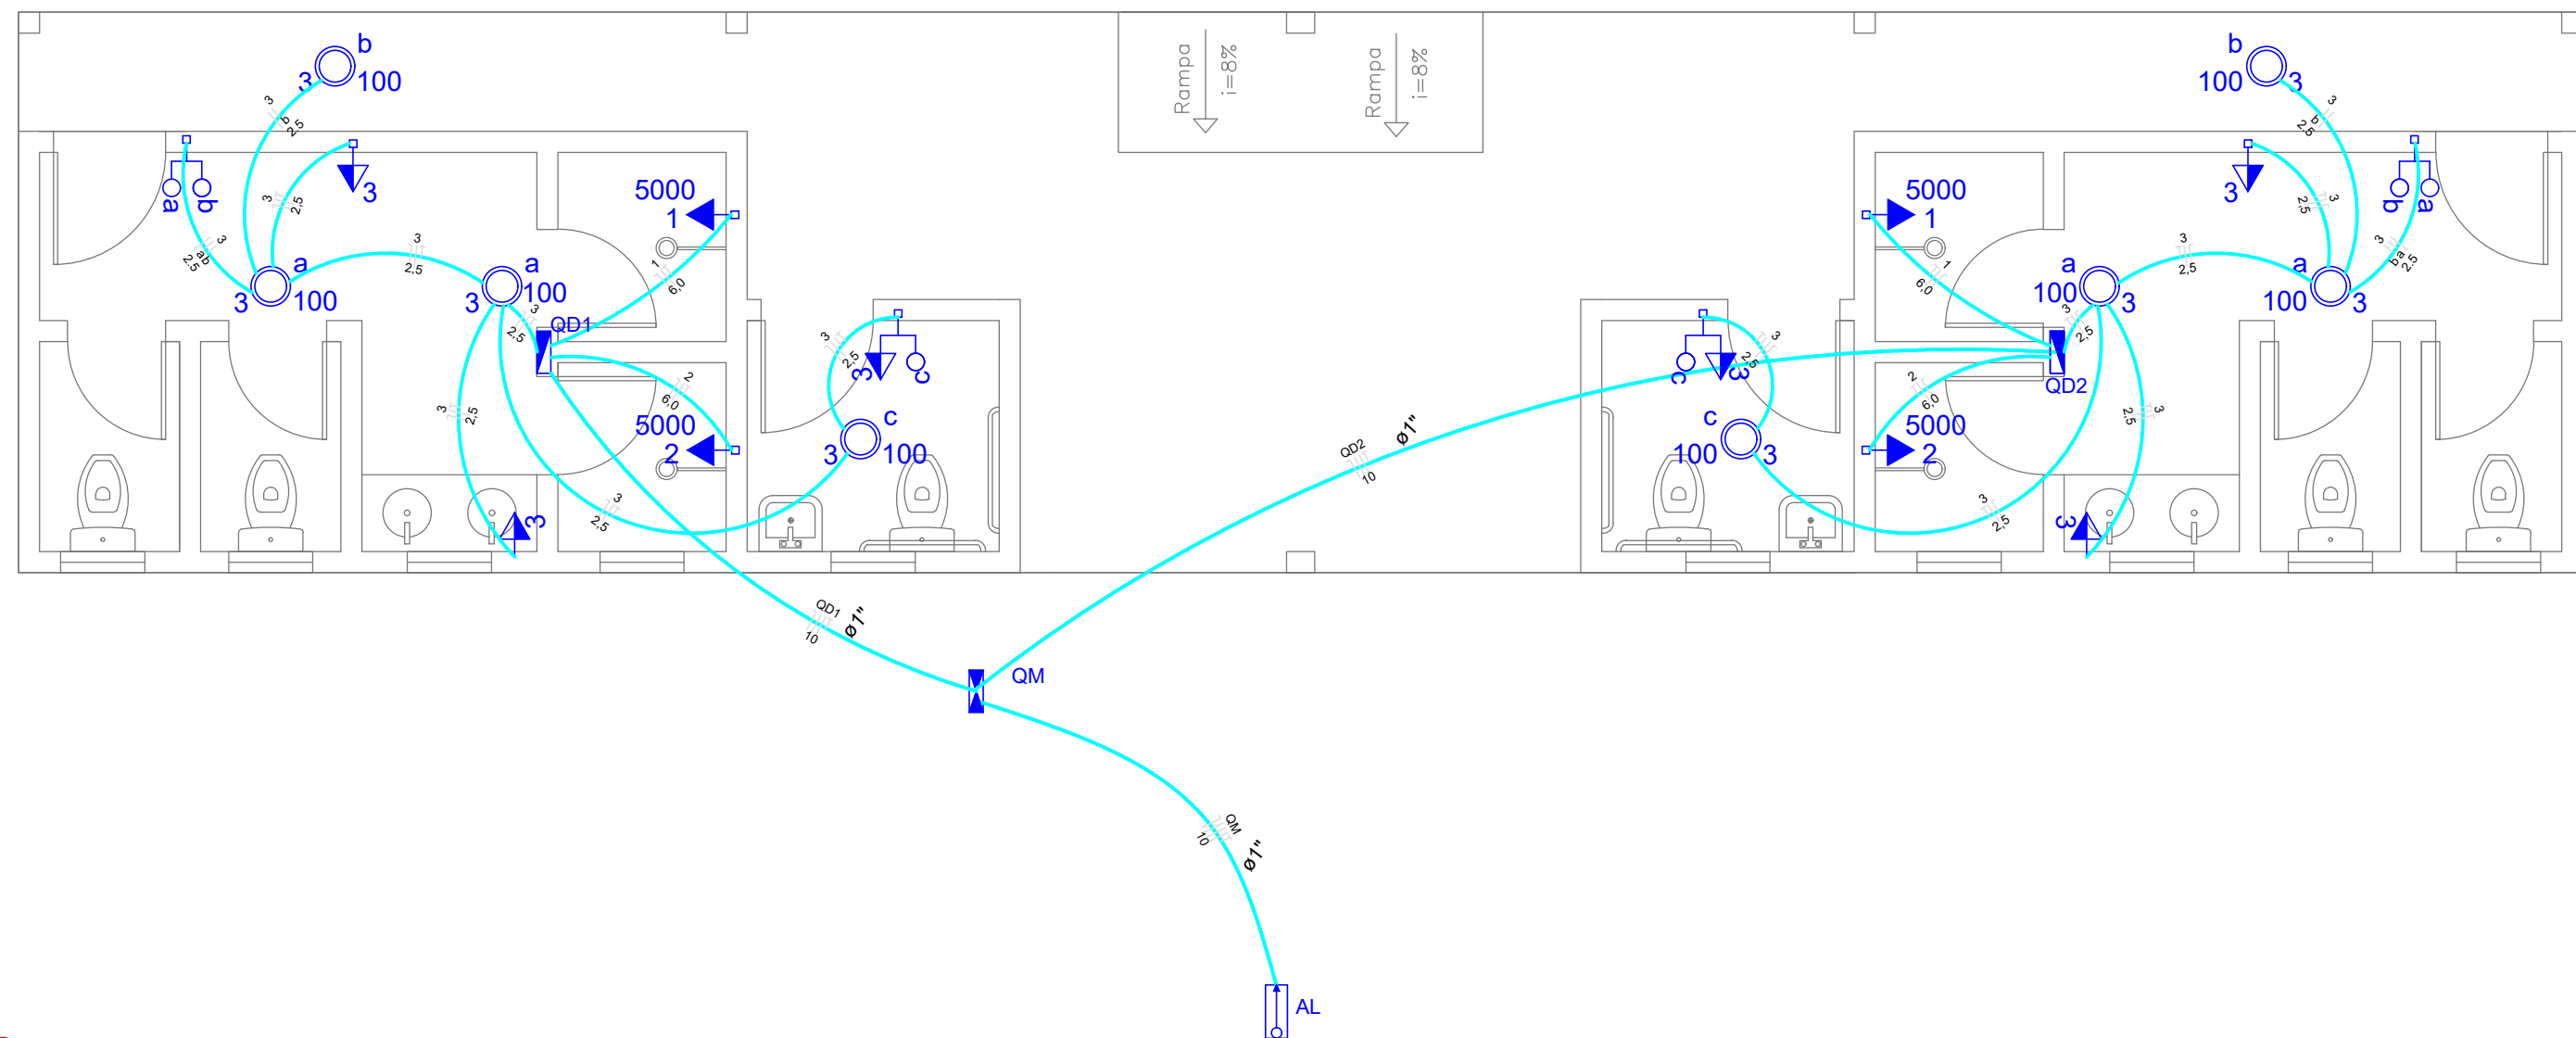


INSTALAÇÕES ELÉTRICAS
esc 1:50


QUADRO DE CARGAS

CIRCUITO	Lâmpadas(watt)		Tomadas (watt)		POT. TOTAL (watt)	CONDUTOR (mm²)	DISJUNTOR (Ampere)	UTILIZAÇÃO
QD1	1.1	100	60	600	5000	6,0	30 A	Chuveiro Elétrico
	2.1				5000	6,0	30 A	Chuveiro Elétrico
	3.1	4	3		2200	2,5	16 A	Iluminação/Tomadas
QD2	1.2				5000	6,0	30 A	Chuveiro Elétrico
	2.2				5000	6,0	30 A	Chuveiro Elétrico
	3.2	4	3		2200	2,5	16 A	Iluminação/Tomadas
TOTAL GERAL			Trifásico		24400	10,0	50 A	


Legenda	
	1 teca simples & 1 tomada - 1,10m do piso
	Caixa de medição embutir a 1,50m do piso
	Entrada de serviço aérea
	Interruptor simples 1 teca - 1,10m do piso
	Luminária p/ lâmp comum
	Quadro de distribuição - embutir a 1,50m do piso
	Tomada hexagonal (NBR 14136) - 2P+T 10 A a 0,30m do piso
	Tomada hexagonal (NBR 14136) - 2P+T 10 A a 1,10m do piso
	Ponto 2P+T a 2,20m do piso

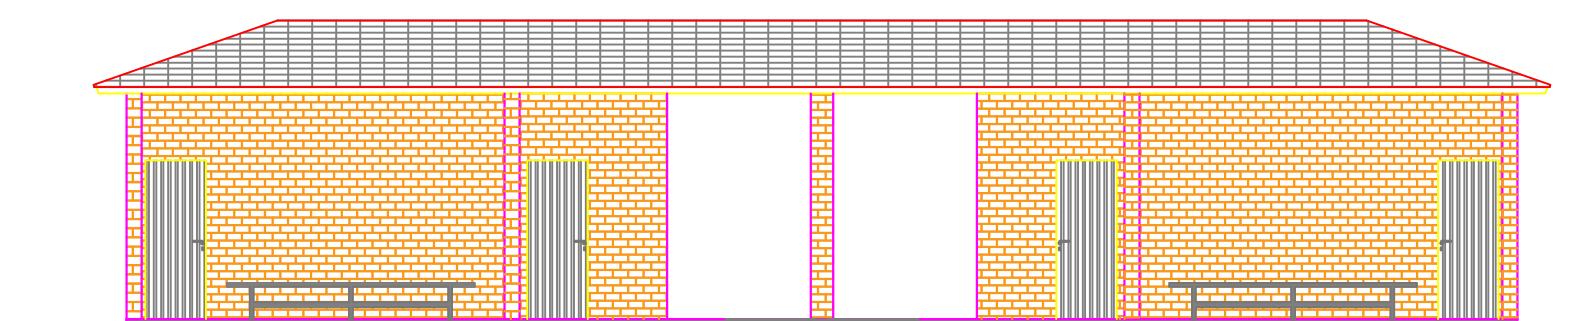

FACHADA - VESTIBÁRIOS
esc 1:100

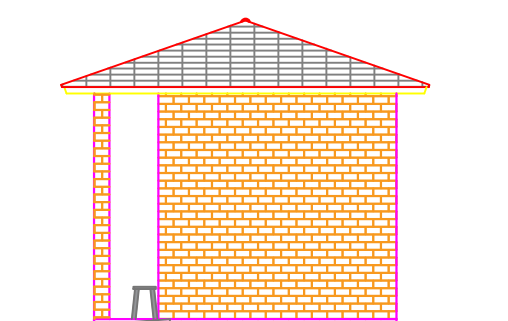

FACHADA LATERAL VESTIBÁRIOS
esc 1:100

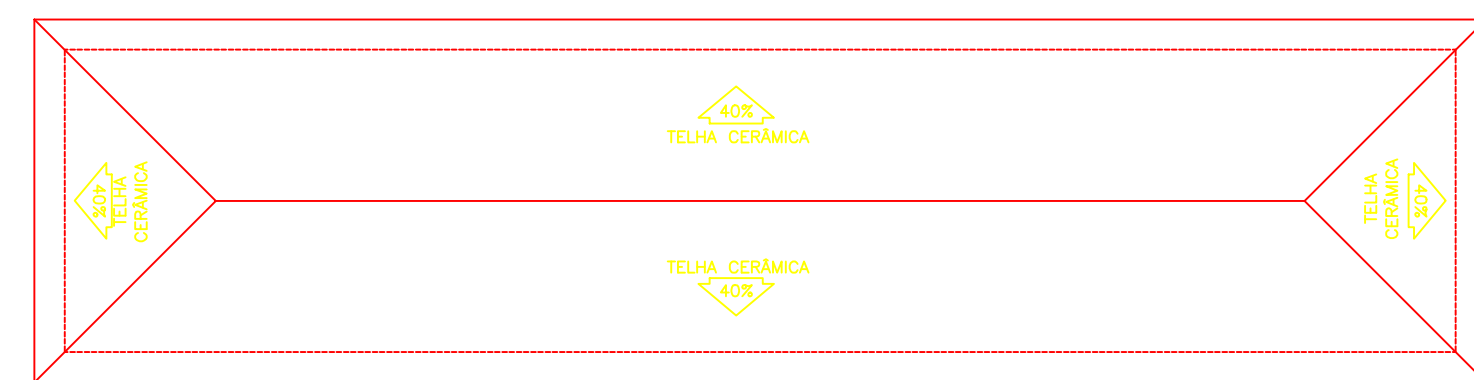

COBERTURA - VESTIBÁRIOS
esc 1:100


PILAR 20 X 20cm



PILAR 30 X 30cm



DETALHE PILARES
sem escala

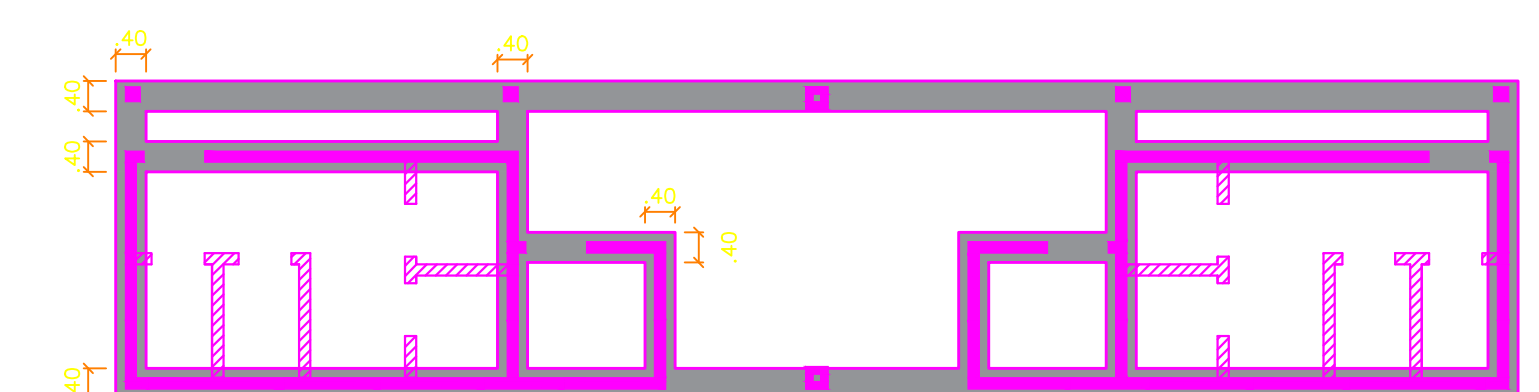

ALICERCE - CONCRETO CICLÓPICO
A=26,68m²
esc 1:100

Alicerce - concreto ciclópico
Projeção Alvenaria de tijolo maciço
Projeção Alvenaria vedação bloco cerâmico furado

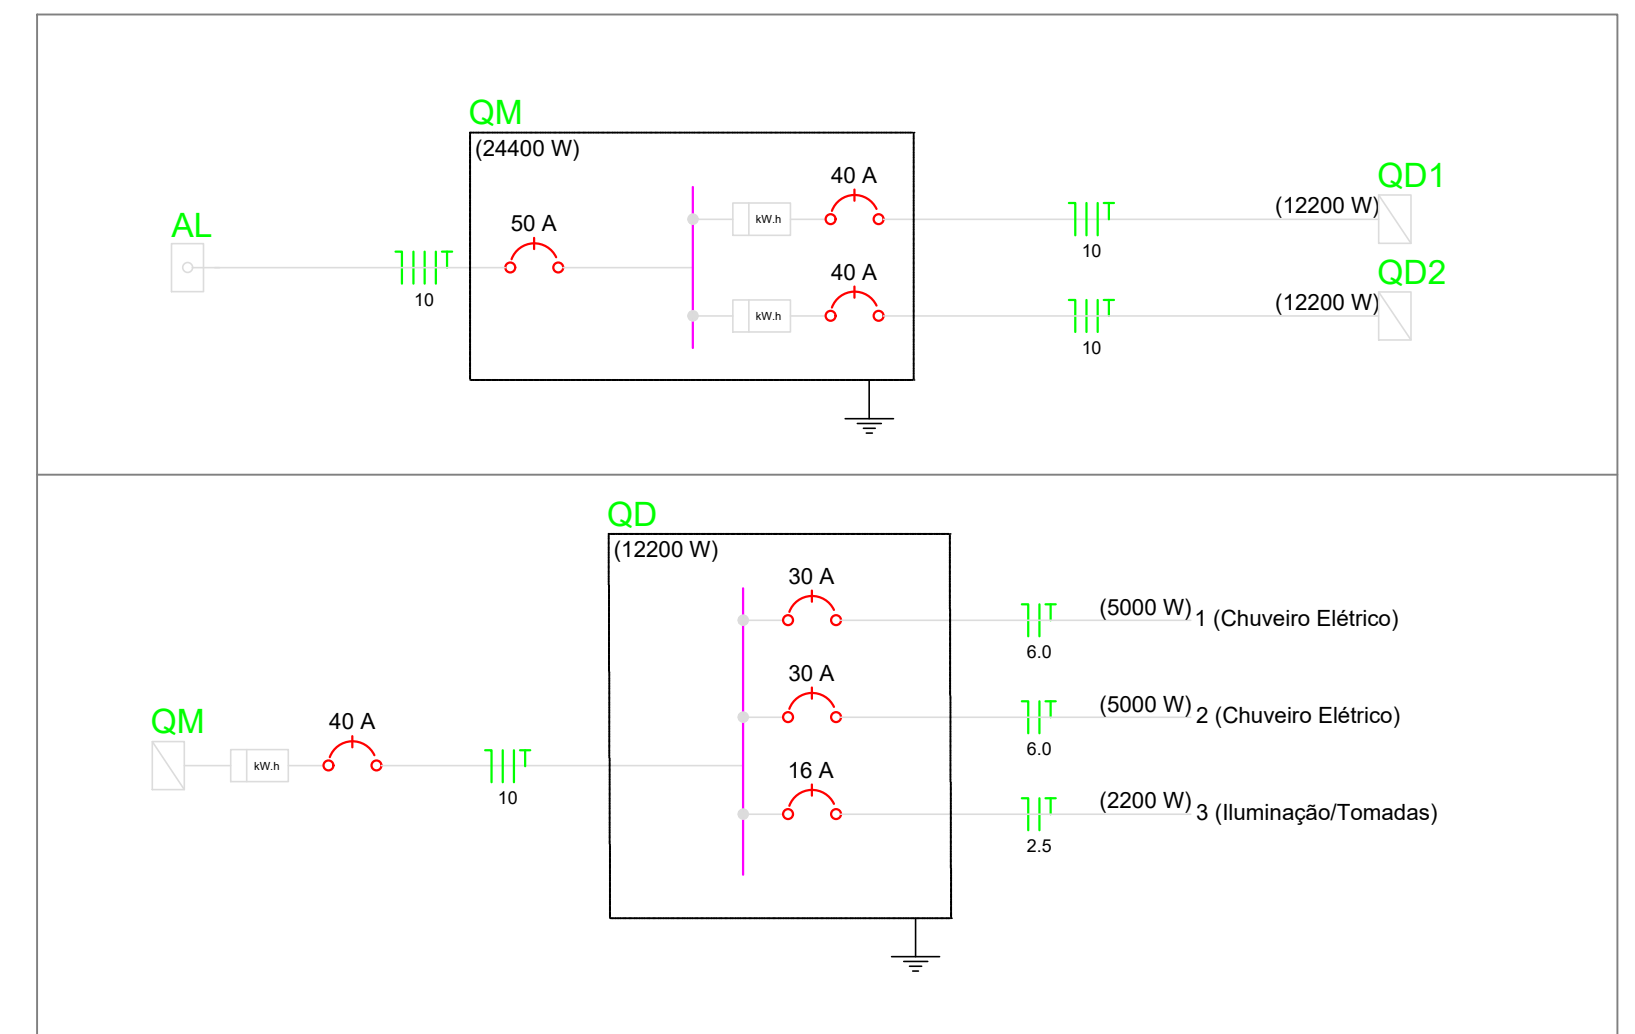


DIAGRAMA UNIFILAR
Sem escala

HERMES PIMENTEL DA SILVA			
Eng. Civil: CREA/RS 49160			
ERVAL SECO - REDENTORA - DOIS IRMÃOS DAS MISSÕES - MIRAGUAI - RS			
PROJETO: CAMPO DE FUTEBOL			
LOCAL: RUA DR. LORIS CARLOS CAIMI			
Proprietário:	VALDELÍRIO PRETTO DA SILVA PREFEITO MUNICIPAL DE MIRAGUAI		ASSUNTO: ARQUITETÔNICO E INSTALAÇÕES ELÉTRICAS
Resp. Técnico:	HERMES PIMENTEL DA SILVA ENG. CIVIL CREA/RS 049160		Data: 22/12/2021
		Escala: INDICADA	Prancha: 03/04
		Lucas Guerreiro S.	Guerreiro Desenhos