

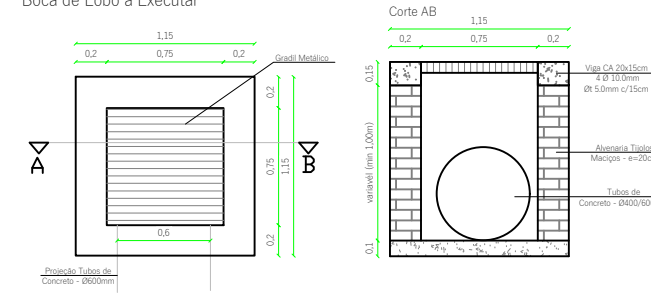
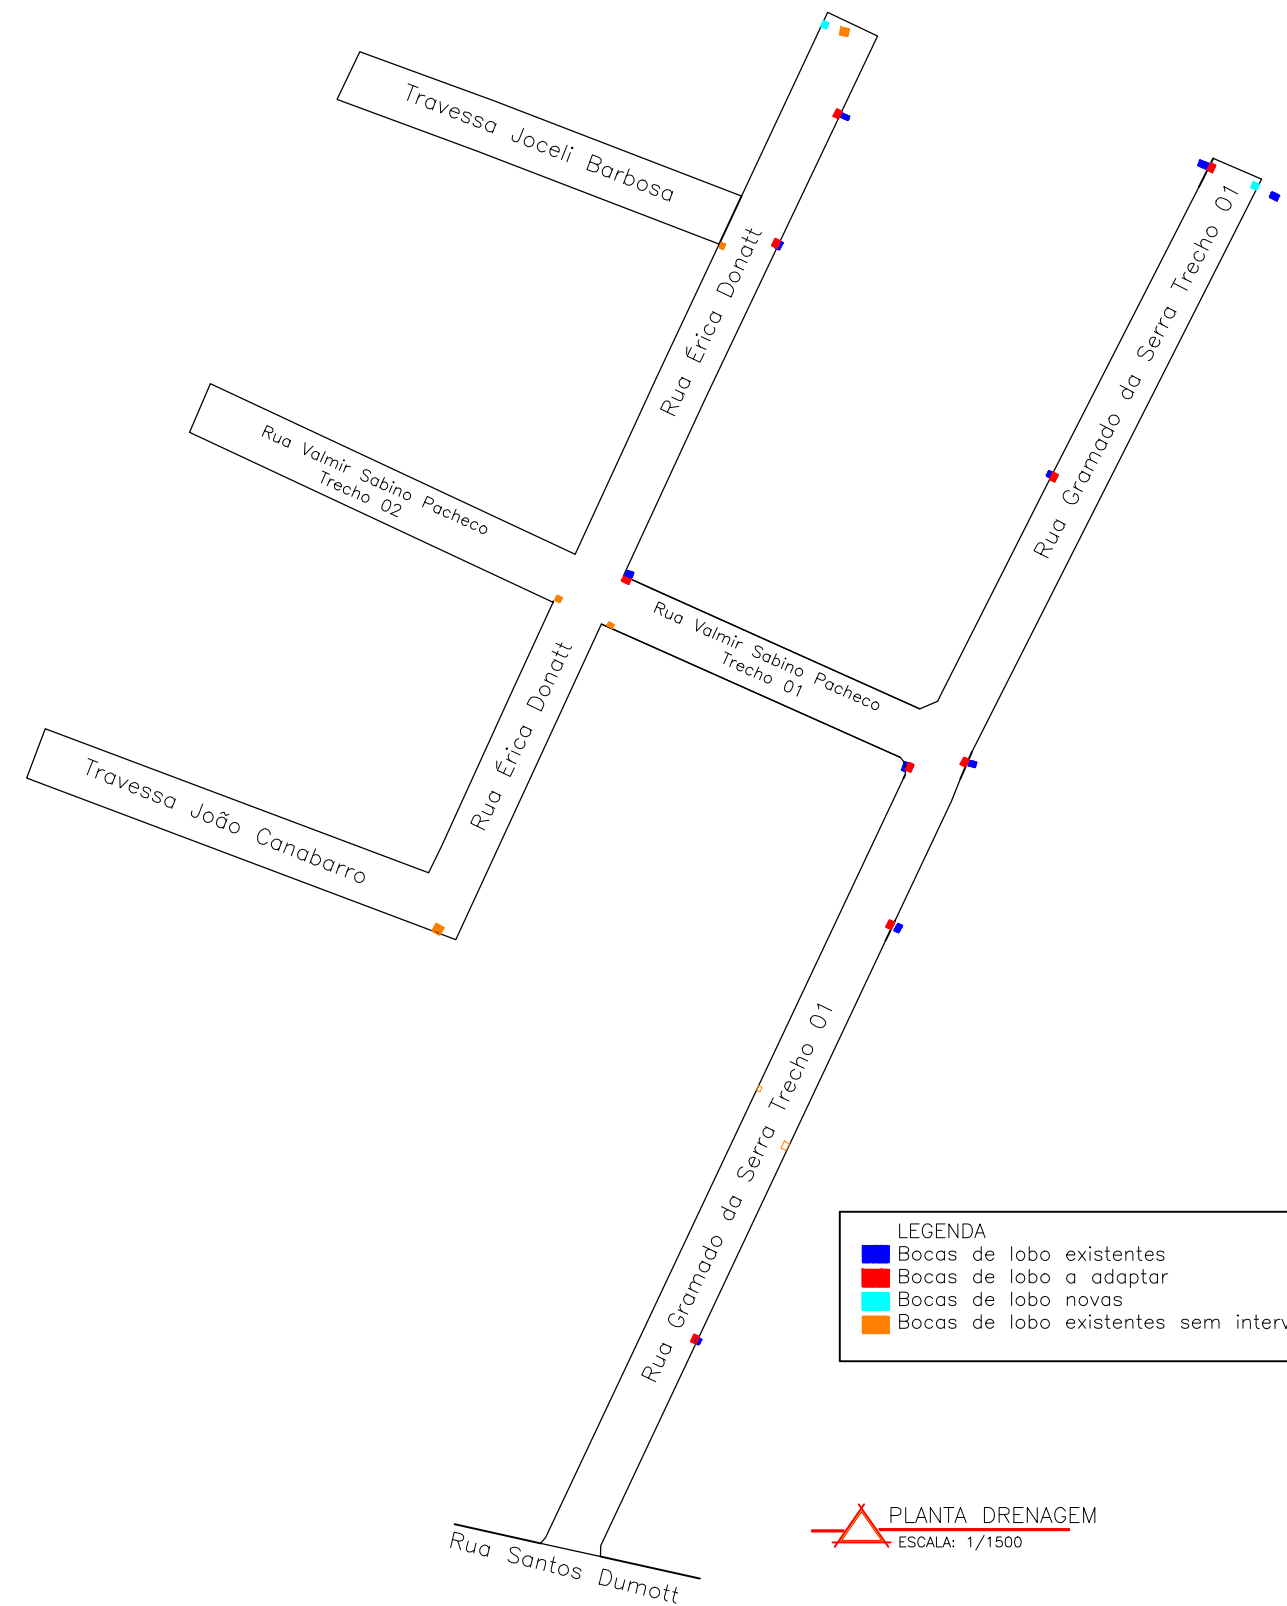
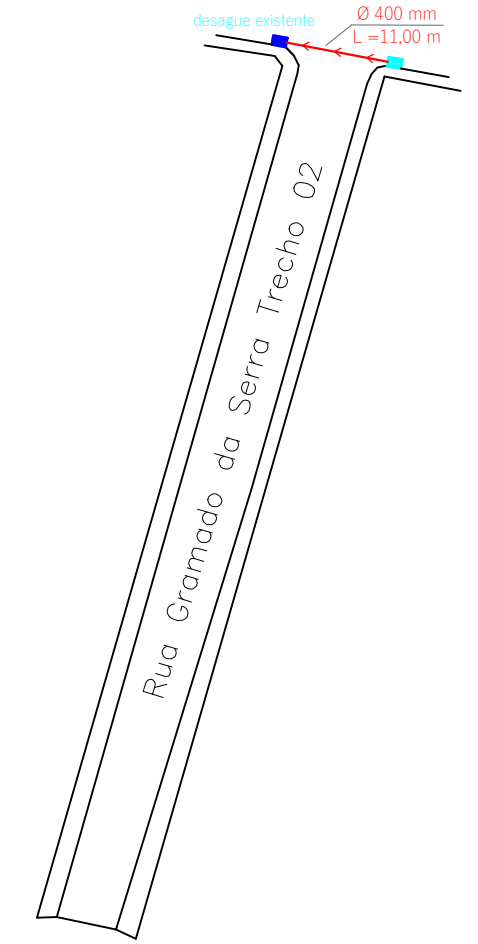


**DETALHAMENTO BOCAS DE LOBO**

Boca de Lobo à Executar

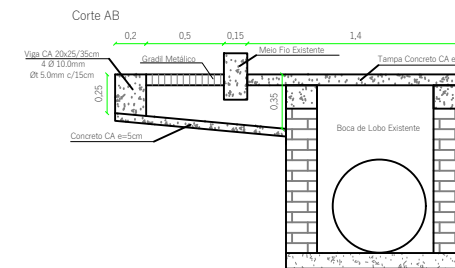

Adaptação Boca de Lobo à Executar

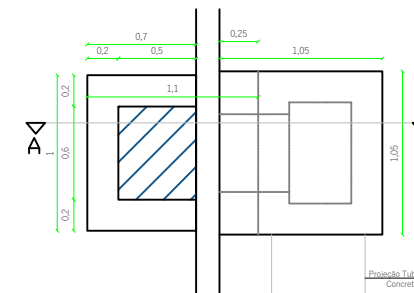

- LEGENDA**
- Bocas de lobo existentes
  - Bocas de lobo a adaptar
  - Bocas de lobo novas
  - Bocas de lobo existentes sem intervenções

**PLANTA DRENAGEM**  
ESCALA: 1/1500



**Vendruscolo & Sprendor**  
ENGENHARIA CIVIL

Av. Santa Rosa, 118 - Sala 01 - Centro - Tenente Portela/RS  
 Eng.º Civil Neiva Tolfo Vendruscolo - CREA RS 28.817  
 Fone : (55) 99633 - 2756 E-mail: neivatv@gmail.com

Av. Ijuí, 1055 - Centro - Miraguaí/RS  
 Eng.º Civil Luan Paulo Caron Sprendor - CREA RS 237.263  
 Fone: (55) 99629-5464 E-mail: luanpaulosprendor@hotmail.com

OBRA: PAVIMENTAÇÃO ASFÁLTICA	
LOCAL: Bairro Esperança e Centro - Miraguaí / RS	
PROJETO:	PAVIMENTAÇÃO / RECAPEAMENTO ASFÁLTICO - PMF
ASSUNTO:	Planta Drenagem Pluvial
Proprietário (a): MUNICIPIO DE MIRAGUAI CNPJ 18.984.239/0001-09	Visto:  Leonir Hartk - Prefeito Municipal
Responsável Técnico: LUAN PAULO CARON SPRENDOR Engenheiro Civil CREA RS 237.263	Visto:  Luan Paulo Caron Sprendor - Eng.º Civil
Área a ser Pavimentada: 5.742,15 m <sup>2</sup>	Escala: Indicada
Data: Março / 2025	Prancha: 05