

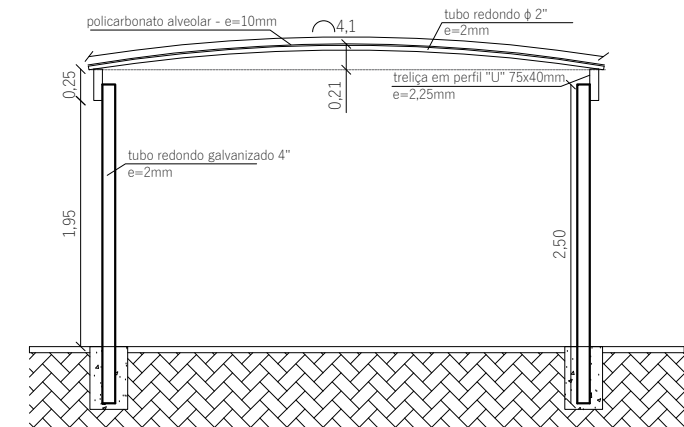


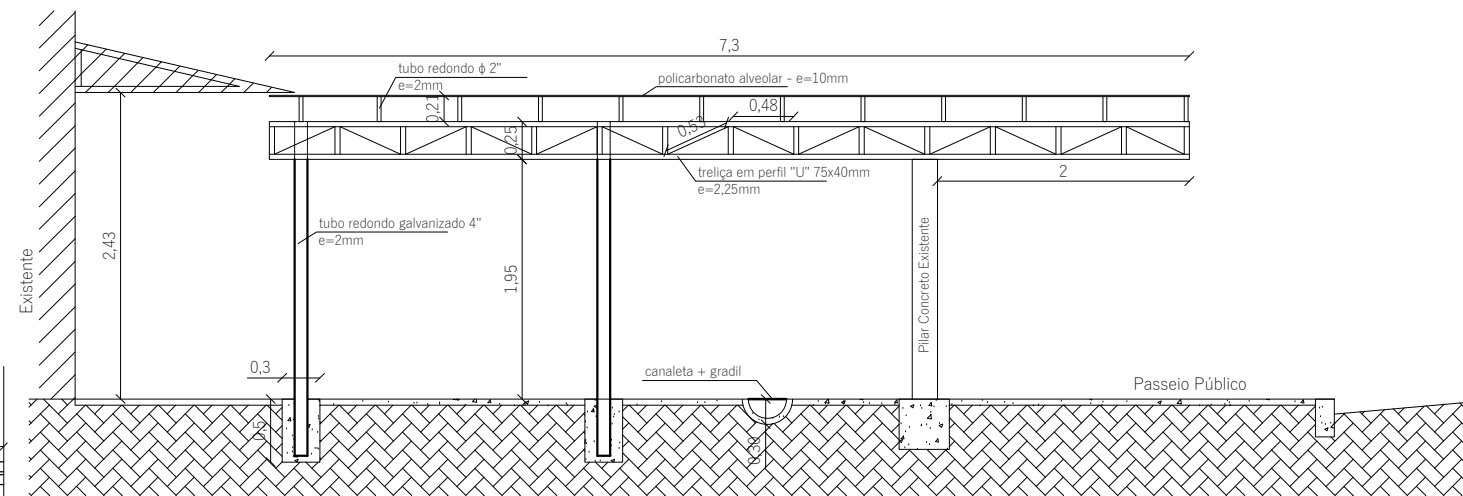

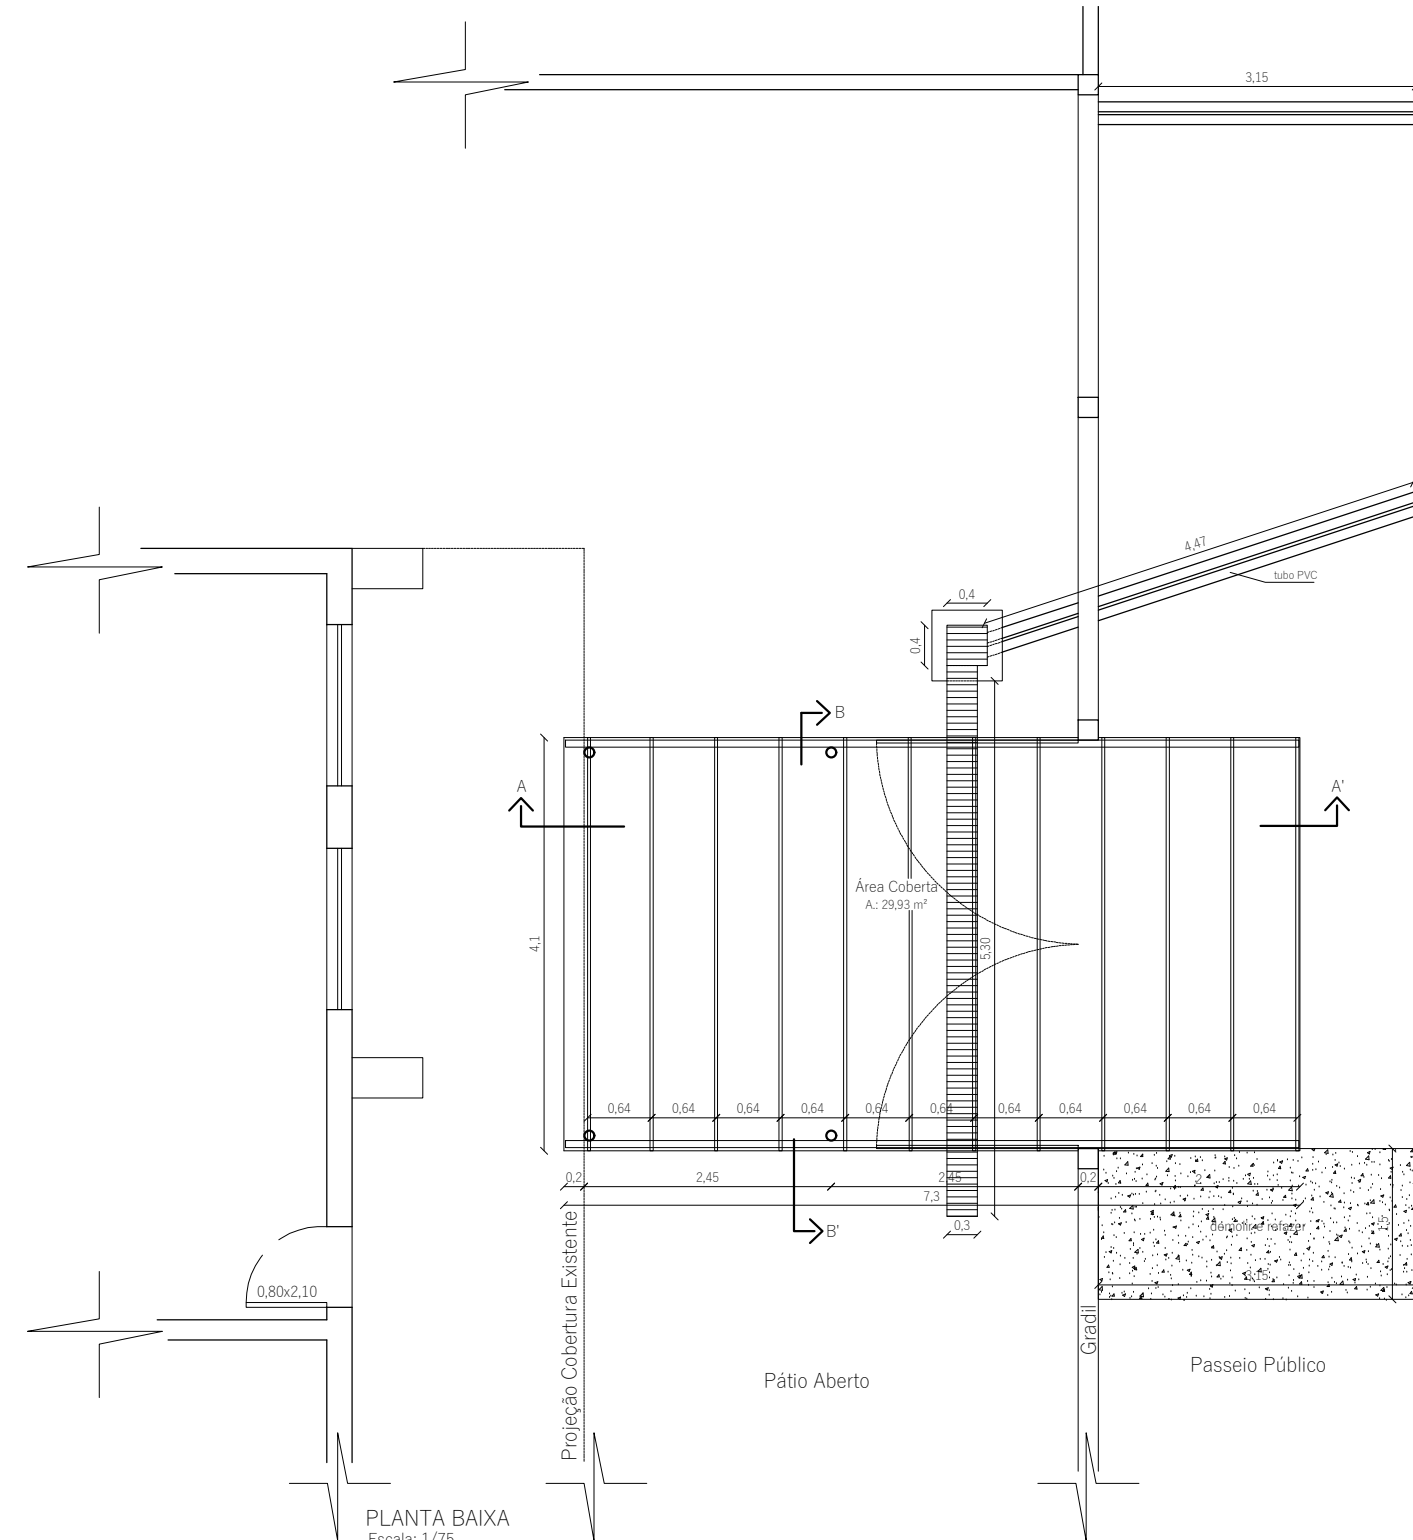

Vendruscolo & Sprendor
ENGENHARIA CIVIL

Av. Santa Rosa, 118 - Sala 01 - Centro - Tenente Portela/RS
Engº Civil Neiva Tolfo Vendruscolo - CREA RS 28.817
Fone : (55) 99633 - 2756 E-mail: neivatv@gmail.com

Av. Ijuí, 1055 - Centro - Miraguaí/RS
Engº Civil Luan Paulo Caron Sprendor - CREA RS 237.263
Fone: (55) 99629-5464 E-mail: luanpaulosprendor@hotmail.com

OBRA: TOLDO ACESSO EMEI LENIRINHA
LOCAL: Rua Germano Eise Pit, s/n - Bairro Centro - Miraguaí / RS

PROJETO:
ASSUNTO:

PROJETO ARQUITETÔNICO
Planta Baixa - Cortes AA' e BB''

Proprietário (a):
MUNICIPIO DE MIRAGUAI
CNPJ 87.613.121/0001-97

Visto:
Leonir Hartk - Prefeito Municipal

Responsável Técnico:
LUAN PAULO CARON SPRENDOR
Engenheiro Civil
CREA RS 237.263

Visto:
Luan Paulo Caron Sprendor - Engº Civil

Área Const:
29,93 m²

Escala:
Indicada

Data:
Agosto / 2025

Prancha:
01