
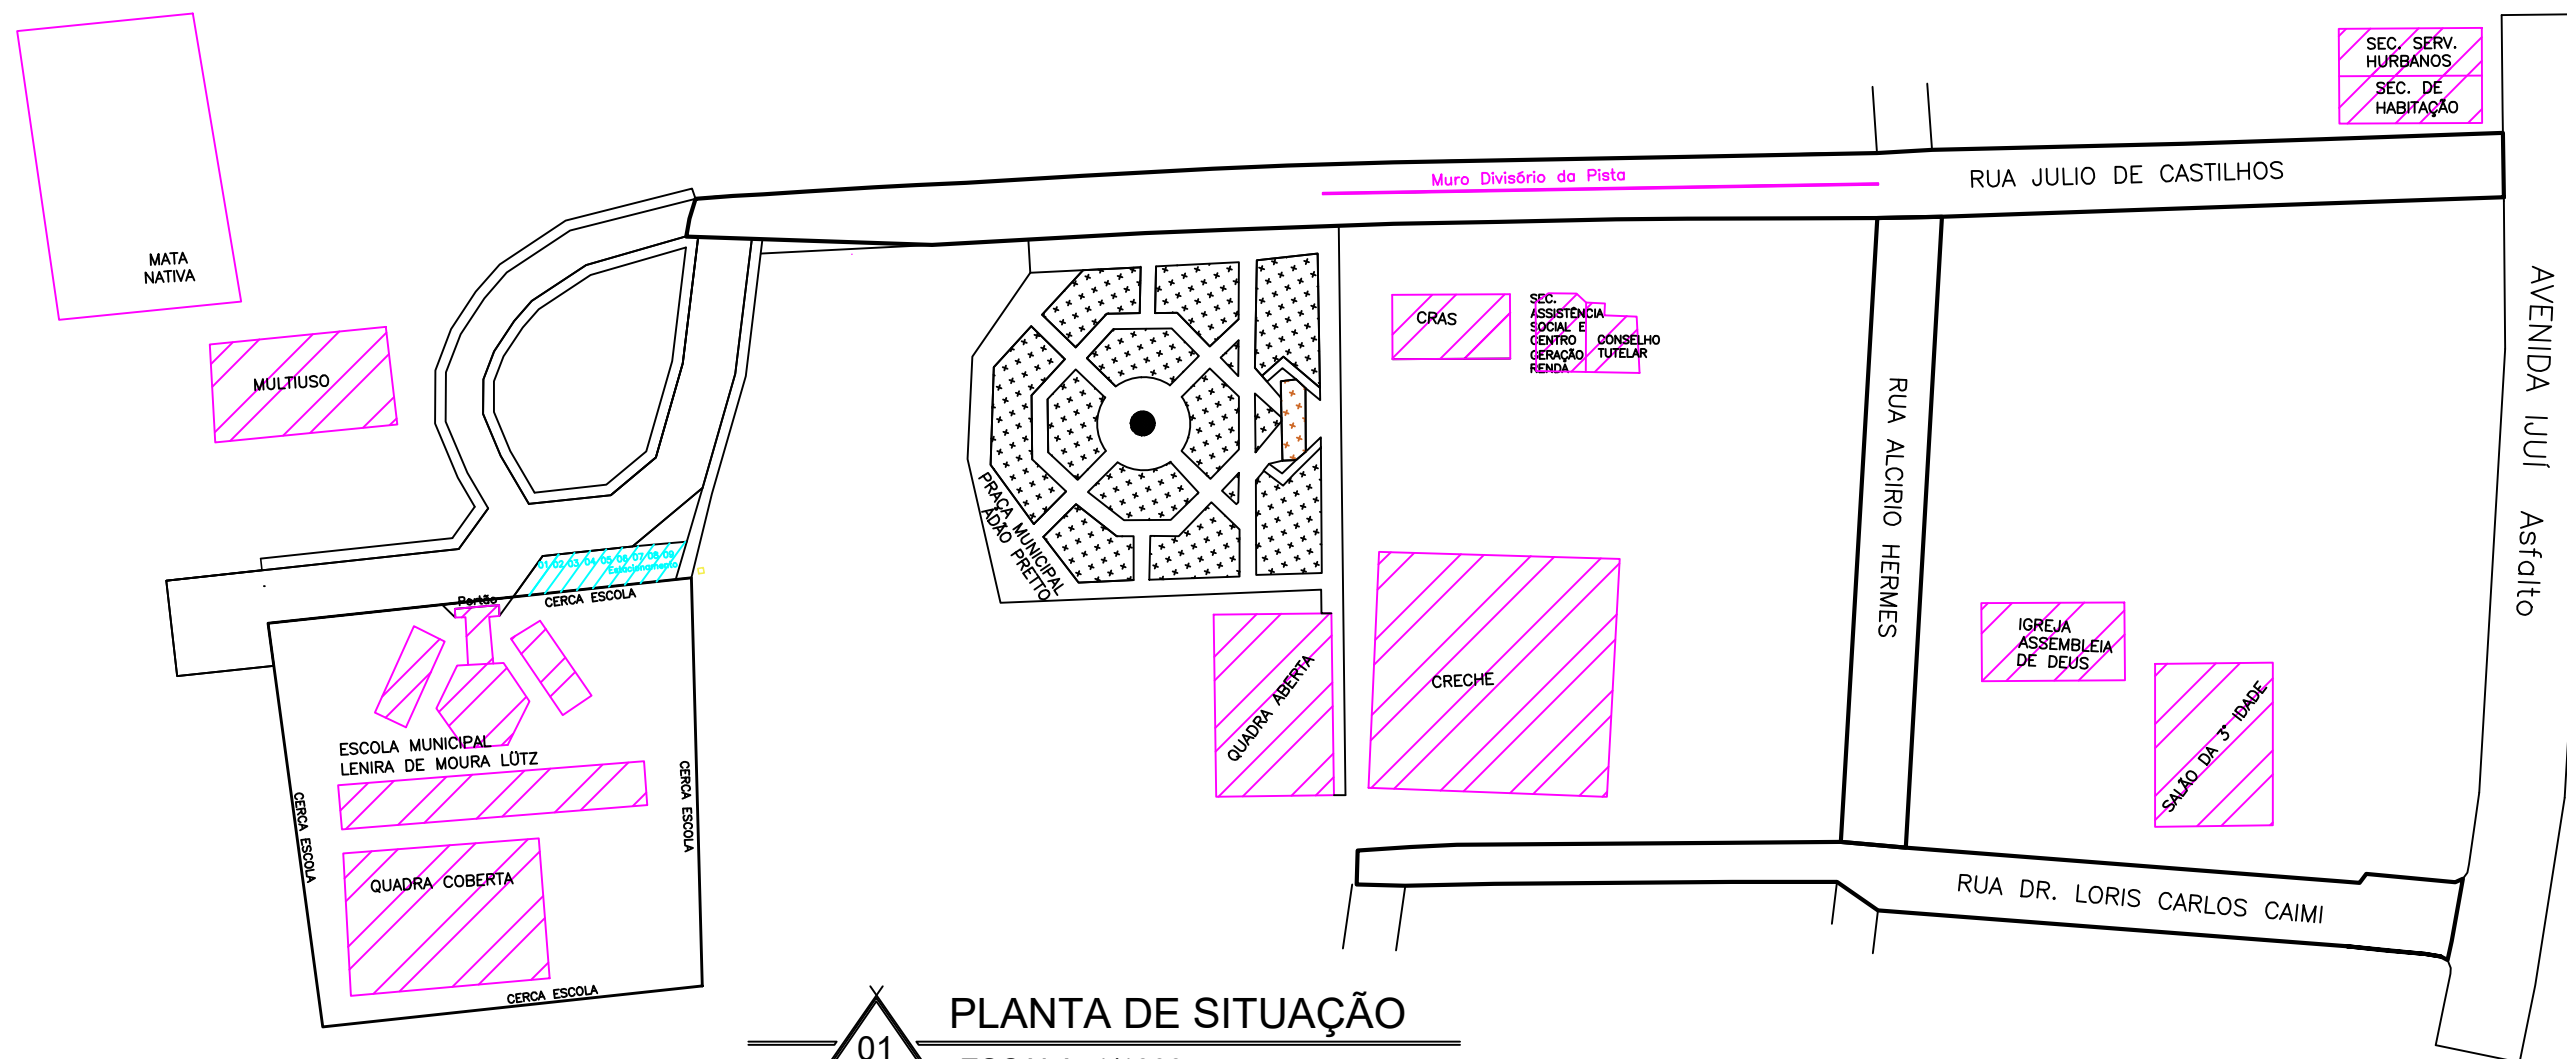


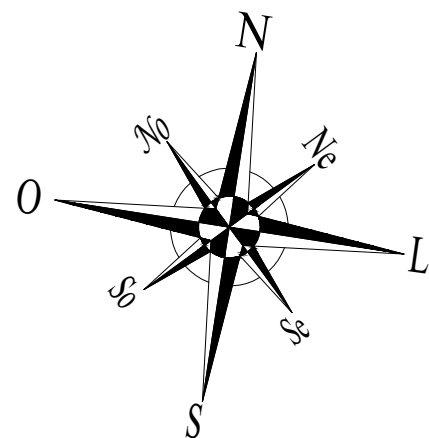

01 PLANTA DE SITUAÇÃO
ESCALA: 1/1000

MUNICÍPIO DE MIRAGUAÍ/RS			
PROJETO: PAVIMENTAÇÃO E ILUMINAÇÃO DA PRAÇA ADÃO PRETTO			
LOCAL: Rua Julio de Castilhos - Miraguai/RS			
Proprietário:	LEONIR HARTK PREFEITO MUNICIPAL DE MIRAGUAÍ		ASSUNTO: SITUAÇÃO
Resp. Técnico:	HERMES PIMENTEL DA SILVA ENG. CIVIL CREA/RS 049160		Data: Agosto/2025
			Eng. Civil e Projetista Tanise Ferrari Agnoletto
			Escala: INDICADA
			Prancha: 03/04